

Legende

- Bestand Topographie/ amtl. Flurstücksgrenzen
- Bestand Gleisanlage
- Neubau
- Rückbau
- äußere Grenze der vorhabenträgereigenen Grundstücke

Kreis-/ Gemeindegrenze
Gemarkungsgrenze
Flurgrenze
Flurstücksgrenze
Zugehörigkeitshaken
Flurstücksnummer

Planfeststellungsgrenze


Nr. laufende Nummer des Grunderwerbsverzeichnisses

Erwerb

vorübergehende Inanspruchnahme

dingliche Sicherung

0	Erstvermessung	06.12.2024
Index	Änderungen bzw. Ergänzungen	Planungsstand

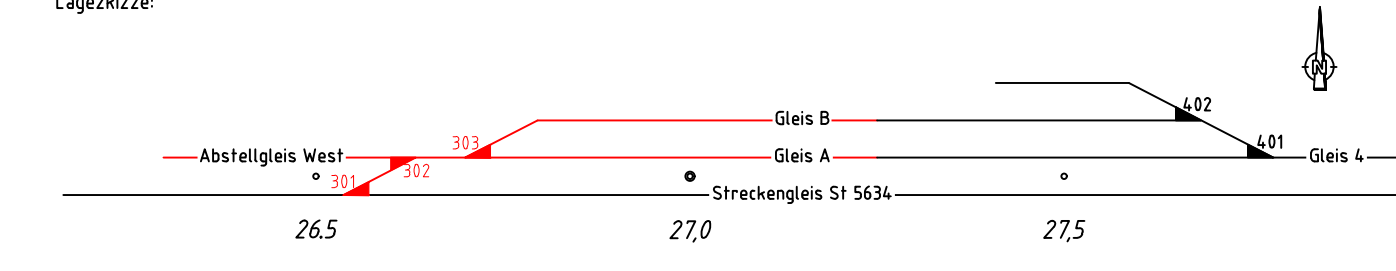

Bauherr: **BMW AG**
Petuelring 130
80788 München

Vertreter des Bauherrn: Raff Mittermaier
Immobilienplanung und Immobilienbereitstellung
Pl-30
Karl-Dopperl-Str. 7
84130 Dingolfing

Dingolfing, 06.12.2024, gez. I.A. Mittermaier
Ort, Datum, Unterschrift

BMW-Projekt-Nr.: **23030098**

Standort: **Gleisanschluss BMW Werk Dingolfing an Bahn-Strecke 5634**

Gebäude Ebene: **0240 Außenanlagen 0,00 m ü. GOK**

Inhalt: **Lageplan Grunderwerbsplan Blatt 02/04**
km 26,900 - km 27,465

Freigabedatum: **12.11.2024**

Maßstab: **1:500**

Stand - Nr.: **12.11.2024**

Index: **12.11.2024**

Bearbeiter: **Andreas Kohestani**
Telefon: **+49 89 3249 175-28 +49 89 3249 175-29**
E-Mail: **andreas.kohestani@voessing.de**

Planer: **Vössing Ingenieurgesellschaft mbH**
Nymphenburger Str. 20b
D - 80335 München
+49 (0) 89 3249175-0
www.voessing.de

VÖSSING
INGENIEURFÜR
München, 06.12.2024, gez. I.A. Kohestani
Ort, Datum, Unterschrift