

Legende

- Bestand Topographie/ amtl. Flurstücksgrenzen
- Planung
- Spartenumverlegung
- Rückbau Sparten
- äußere Grenze der vorhabenträgereigenen Grundstücke


Nr. Bauwerksnummer

- LST Leit- und Sicherungstechnik Deutsche Bahn
- W Wasser
- RW Regenwasser
- A Abwasser
- M Mischwasser
- F Fernmeldeleitung
- G Gas
- E Elektrizitätsleitung
- FH Fernheizleitung
- 20kV Hochspannungsleitung
- LWL Nachrichtentechnik L.W.L.
- TKA Telekommunikationsleitung DB
- stillgelegte Ltg.

Grundlage:
 IVL-Plan DB AG Stand 10/2019
 Bestandsplan Werk 2.40 BMW Stand 10/2023
 Vermessung VI Vössing 06/2024

0	Ersteinreichung	06.12.2024
Index	Änderungen bzw. Ergänzungen	Planungsstand

Logezkizze:

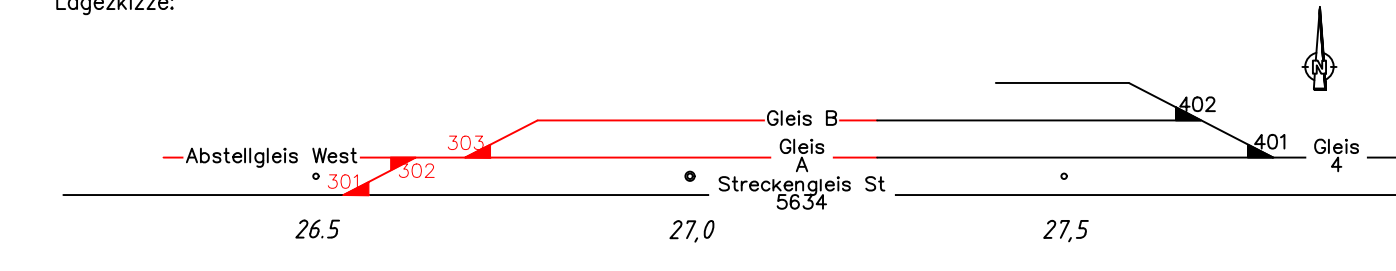

Bauherr: **BMW AG**
 Petuelring 130
 80788 München

Vertreter des Bauherrn: Ralf Mittermaier
 Immobilienplanung und Immobilienbereitstellung
 Pl.-310
 Karl-Dompert-Str. 7
 84130 Dingolfing

Projekt: **Gleisanschluss BMW Werk Dingolfing an Bahn-Strecke 5634**
 Genehmigungsplanung

Inhalt: **Lageplan**
 Leitungsbestands- und -umverlegungsplan Blatt 04/04
 km 28,014 - km 28,580

Planer: **Vössing Ingenieurgesellschaft mbH**
 Nymphenburger Str. 20b
 D - 80335 München
 +49 (0) 89 3249175-0
 www.voesing.de

BMW-Projekt-Nr.: **23030098**

Standort: Gebäude Ebene
0240 Außenanlagen 0,00 m ü. GOK

Inhalt: Maßstab
1:500

Stand: Plan - Nr. Index
12.11.2024

Bearbeiter: Telefon
A.Kohestani +49 89 3249175-28 +49 89 324917-529

E-Mail: **Andreas.Kohestani@voessing.de**

Blatt: 04/04
 Datum: 06.12.2024
 Maßstab: 1:500
 Projekt: Gleisanschluss BMW Werk Dingolfing an Bahn-Strecke 5634
 Blatt: 04/04
 Status: Genehmigungsplanung