




0	Ersteinreichung	06.12.2024
Index	Änderungen bzw. Ergänzungen	Planungsstand

Lagekizze:

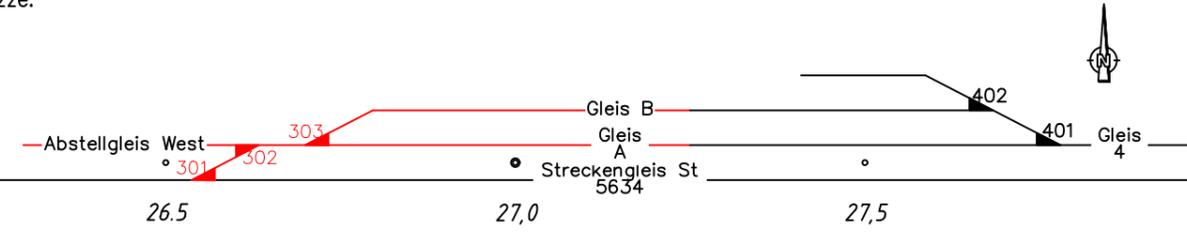

Bauherr:

BMW AG
 Petuelring 130
 80788 München



Vertreter des Bauherrn: Ralf Mittermaier
 Immobilienplanung und Immobilienbereitstellung
 PI-310
 Karl-Dompert-Str. 7
 84130 Dingolfing

Projekt:

**Gleisanschluss BMW Werk Dingolfing
 an Bahn-Strecke 5634**
 Genehmigungsplanung

BMW-Projekt-Nr.
23030098

Inhalt:

Übersichtskarte

Standort Gebäude Ebene
0240 Außenanlagen 0,00 m ü. GOK
 Freigabedatum Maßstab
 1:25.000

Planer:

Vössing Ingenieurgesellschaft mbH
 Nymphenburger Str. 20b
 D - 80335 München
 +49 (0) 89 3249175-0
 www.voessing.de

VÖSSING
 INGENIEURE

München, 06.12.2024, gez. i.A. Kohestani
 Ort, Datum, Unterschrift

Bearbeiter Telefon
Andreas Kohestani +49 89 3249 175-28 +49 89 3249 175-29
 E-Mail
andreas.kohestani@voessing.de

Quellenangaben:
 © Geobasisdaten: Bayerische Vermessungsverwaltung OpenData
<https://www.geodaten.bayern.de/odd/m/3/html/nutzungsbedingungen.html>
 (Stand 05/2024)

Bearbeiter/in: Beate Jäckel
 Druckdatum: 29.11.2024, 13:47:51
 Layout: UKT
 Plotsfil: vi-fa-icfb
 Layer Status: (ACAD2023) Y:\M\VP\117-BMW_GA_DGF\4.0_Genehmigung\20_Planung_VA2_1_Übersichtskartedwg
 Blattformat: ISO A4 (210,00 x 297,00 mm)