



Querprofil km 27,2+84,247
(Strecke 5634)

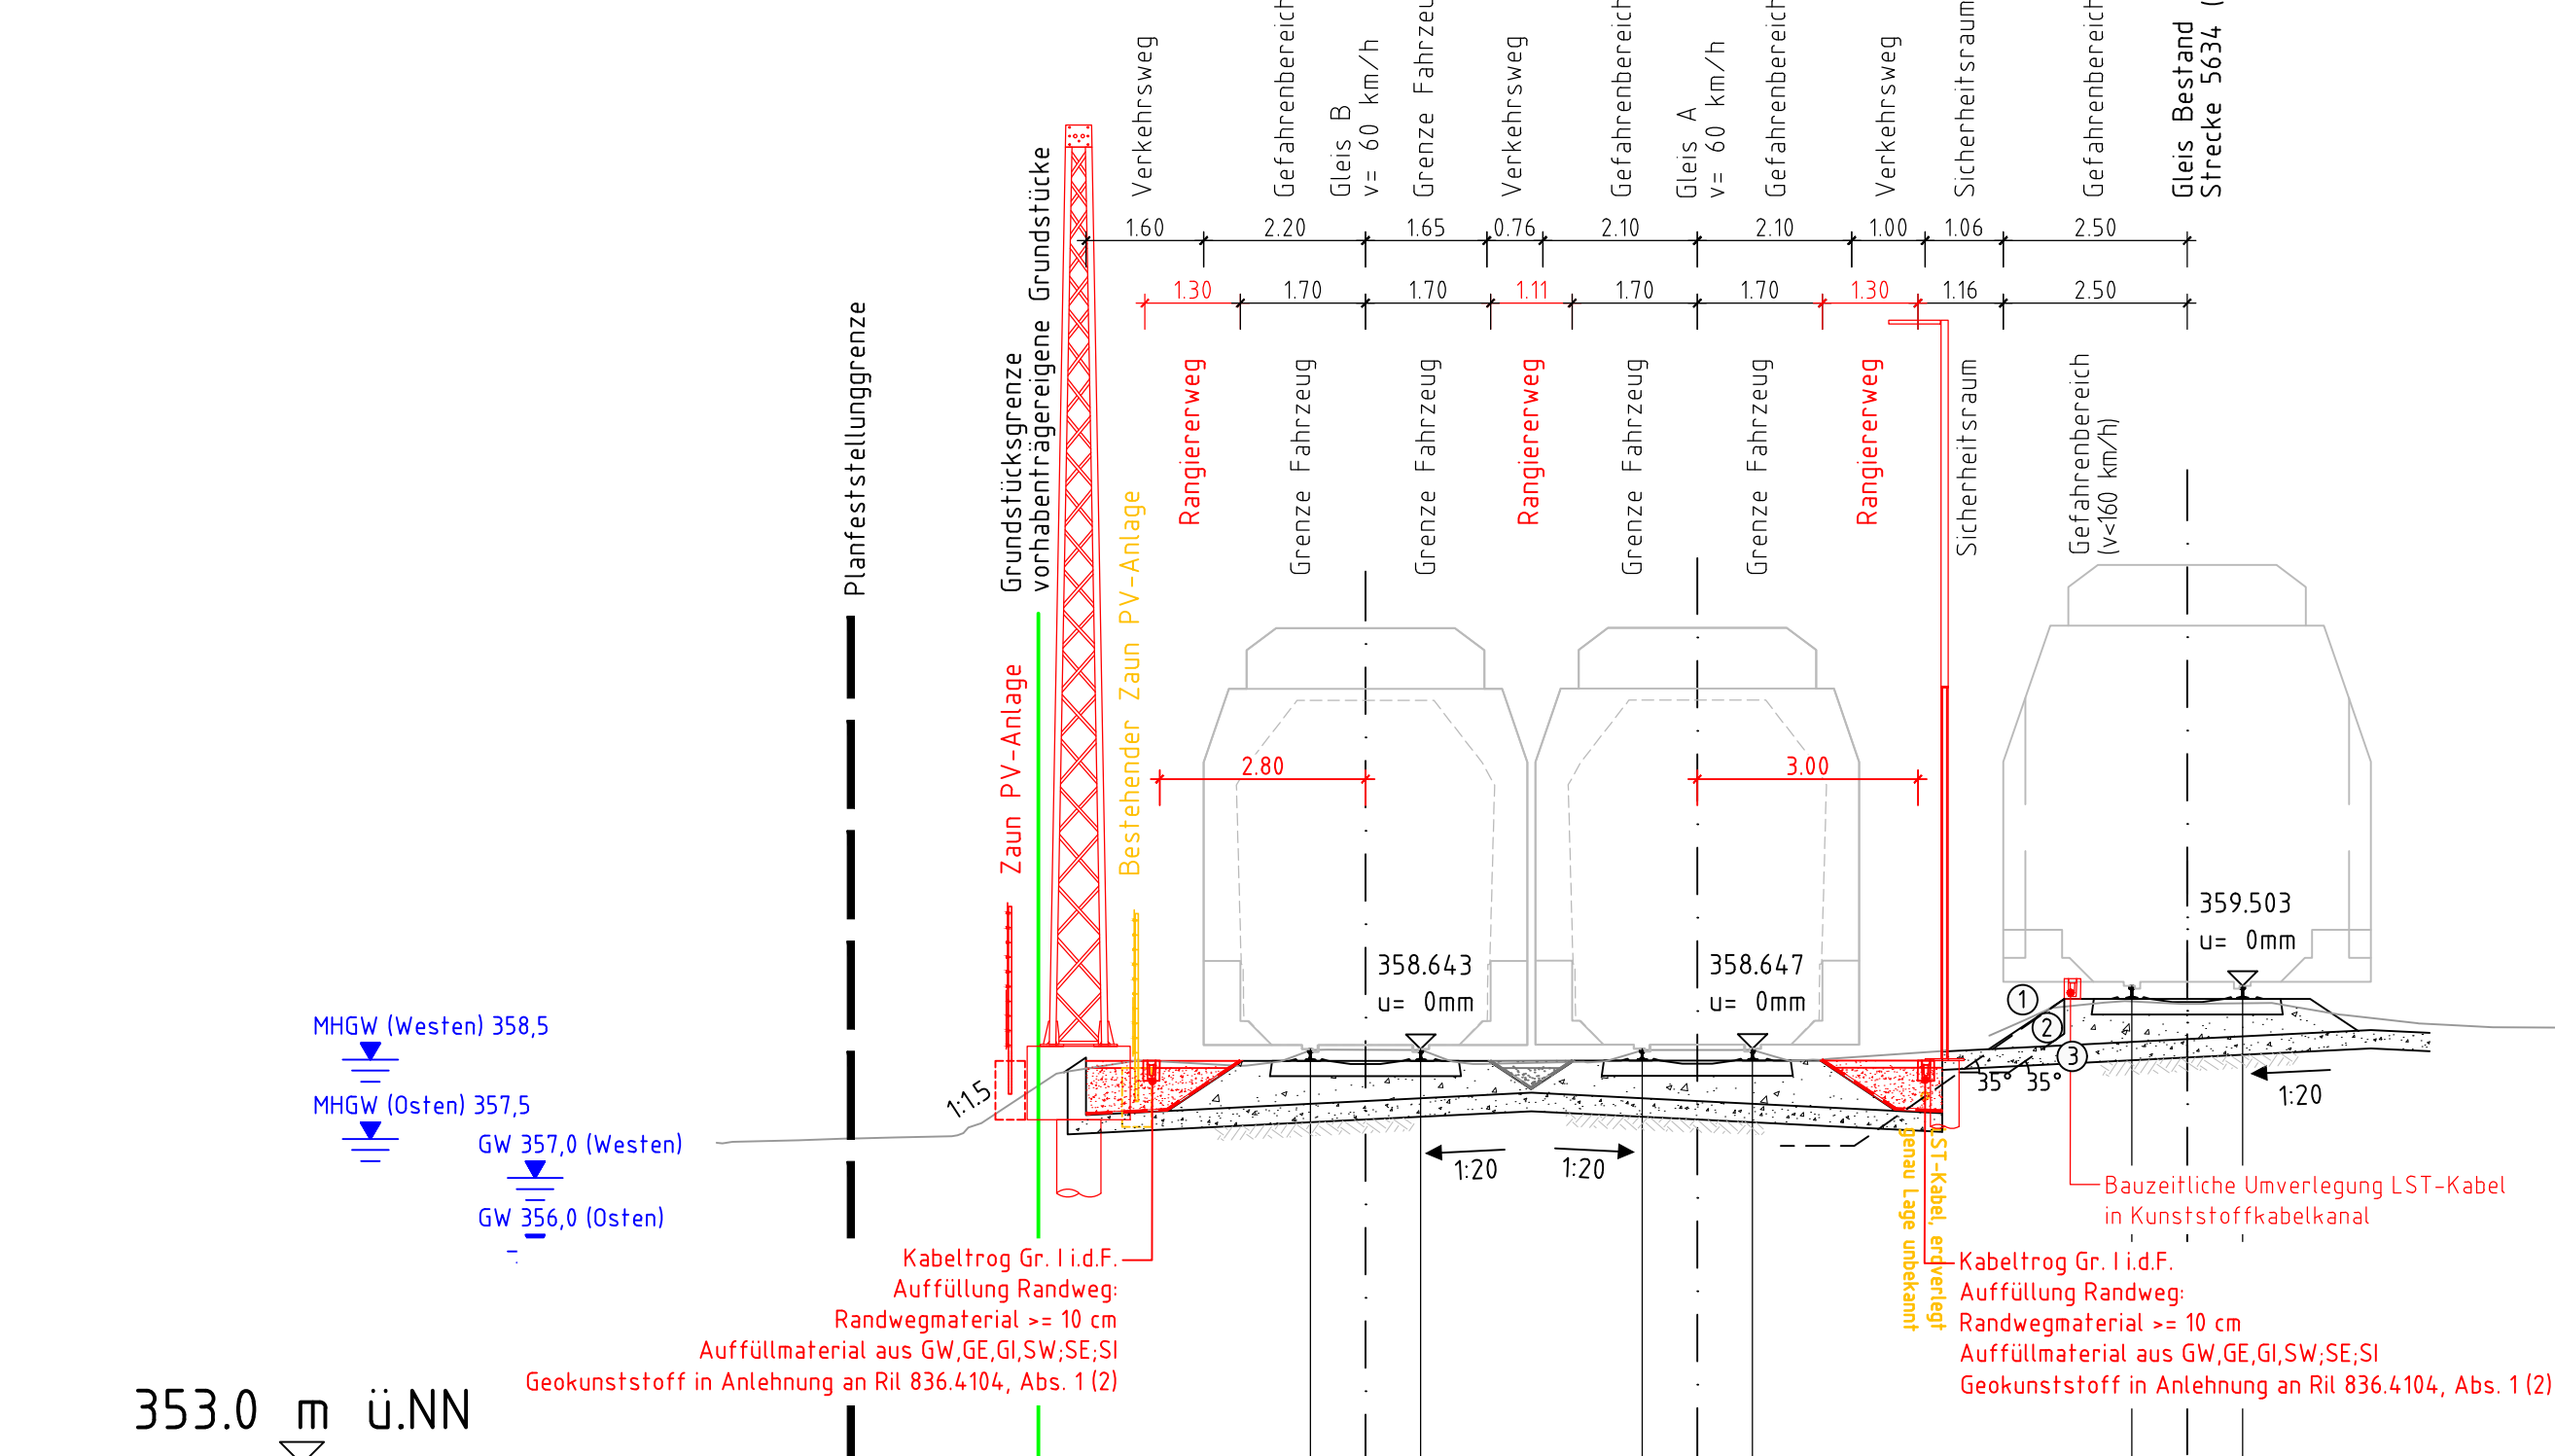

Gleislage	11.926	11.175	10.424	7.413	6.662	5.911	0.754	0.000	0.753
	358.643	358.643	358.647	358.647	359.503	359.503			
Entfernung									


Die endgültigen Festlegungen zu Art und Standorten von Mastanlagen erfolgen in der Ausführungsplanung.

- Legende:
- Bestand
 - Neubau/Änderung
 - Rückbau
 - äußere Grenze der vorhabenträgerigen Grundstücke

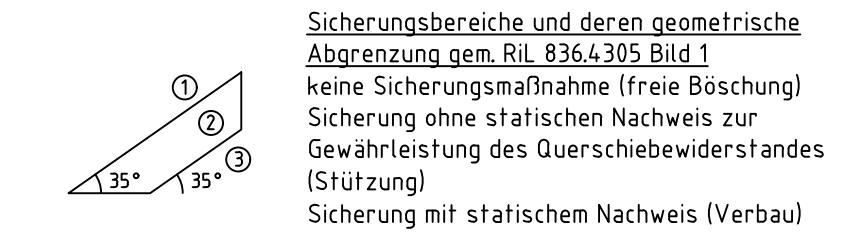

Sicherungsbereiche und deren geometrische Abgrenzung gem. Ril. 836.4305 Bild 1
 keine Sicherungsmaßnahme (freie Böschung)
 Sicherung ohne statischen Nachweis zur Gewährleistung des Querschubwiderstandes (Stützung)
 Sicherung mit statischem Nachweis (Verbau)

0	Ersteinreichung	06.12.2024
Index	Änderungen bzw. Ergänzungen	Planungsstand

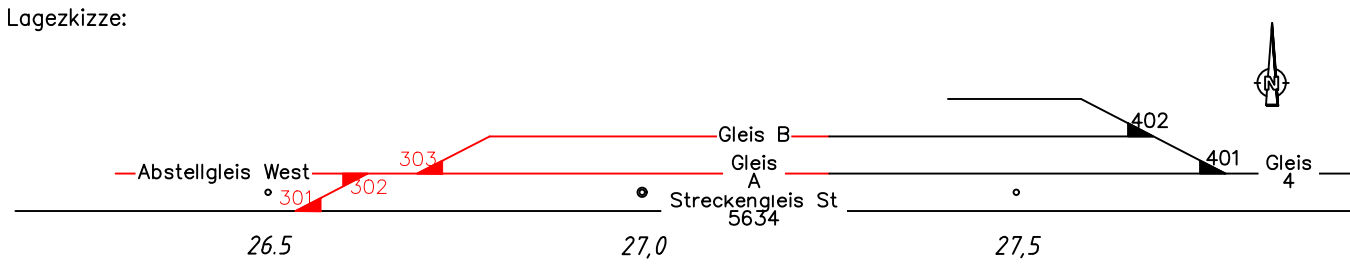

Bauherr: **BMW AG**
 Petuelring 130
 80788 München

Vertreter des Bauherrn: Ralf Mittermaier
 Immobilienplanung und Immobilienbereitstellung
 Pl-310
 Karl-Domperl-Str. 7
 84130 Dingolfing

Dingolfing, 06.12.2024, gez. i.A. Mittermaier
 Ort, Datum, Unterschrift

Projekt: **Gleisanschluss BMW Werk Dingolfing an Bahn-Strecke 5634**
 Genehmigungsplanung

Standort: Gebäude Ebene
0240 Außenanlagen 0,00 m ü. GOK

Inhalt: **Querprofil**
 Maßstab: 1:100

Freigabedatum: 12.11.2024

Stand: Plan - Nr. Index

Planer: Vössing Ingenieurgesellschaft mbH
 Nymphenburger Str. 20b
 D - 80335 München
 +49 (0) 89 3249175-0
 www.voessing.de

München, 06.12.2024, gez. i.A. Kohestani
 Ort, Datum, Unterschrift

Bearbeiter: Telefon
Andreas Kohestani +49 89 3249 175-28 +49 89 3249 175-29

E-Mail: andreas.kohestani@voessing.de

Blatt: 9
 Blatt: 10
