


QP km 26,8+52,420

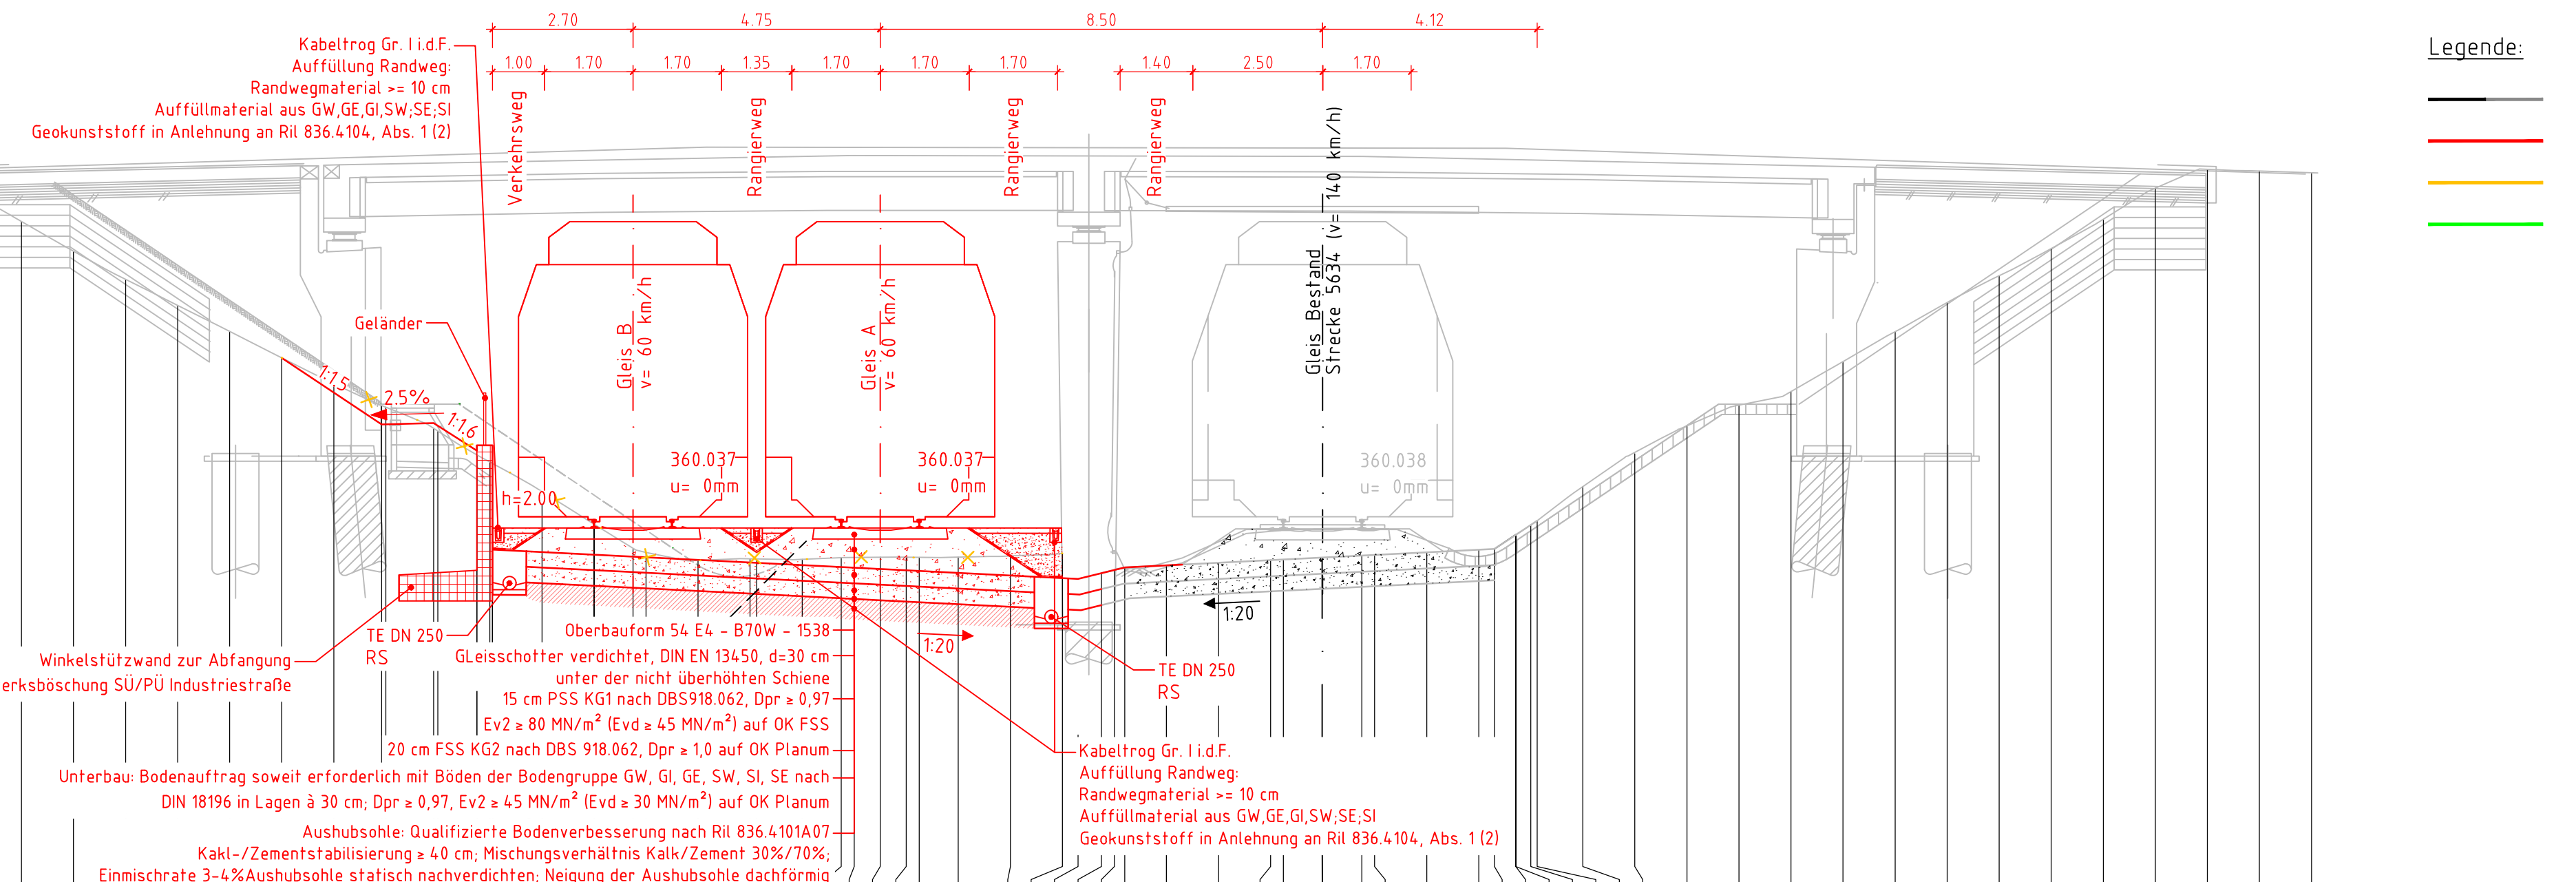


Legende:

- Bestand
- Neubau/Änderung
- Rückbau
- äußere Grenze der vorhabenträgereigenen Grundstücke

353.0 m ü.NN

Planum	Gelände	Gleislage	Entfernung
	366.660		33.080
	366.663		33.000
	366.700		32.000
	366.727		31.000
	366.747		30.000
	366.766		29.000
	366.790		28.000
	366.743		27.000
	366.337		26.000
	365.765		25.000
	365.196		24.000
	364.654		23.000
	364.155		22.000
	363.654		21.000
	363.147		20.000
	362.654		19.000
	362.199		18.080
	361.740		17.080
	361.364		16.250
	361.464		16.250
	361.145		16.000
	359.464		15.950
	359.579		15.000
	359.953	360.037	14.001
	359.407		14.000
	359.255	360.037	13.250
	359.286		13.000
	359.278		12.499
	359.312		12.000
	359.318	360.037	11.000
	359.317		10.875
	359.341		10.000
	359.391		9.251
	359.507		9.000
	359.122		8.000
	359.615		8.000
	359.670		7.749
	359.745		7.000
	359.770		6.000
	359.773	360.038	5.000
	359.644	360.038	4.754
	359.496		4.000
	359.477		3.000
	359.748		3.000
	359.751		3.711
	359.924		3.711
	360.016		4.000
	360.672		4.121
	361.333		5.000
	361.842		6.000
	362.238		7.000
	362.501		8.000
	363.074		9.000
	363.647		10.000
	364.209		11.000
	364.725		12.000
	365.246		13.000
	365.807		14.000
	366.407		15.000
	366.768		16.000
	366.734		17.000
	366.703		18.000
			19.000

Index	Änderungen bzw. Ergänzungen	Planungsstand
0	Ersteinreichung	06.12.2024
Index	Änderungen bzw. Ergänzungen	Planungsstand

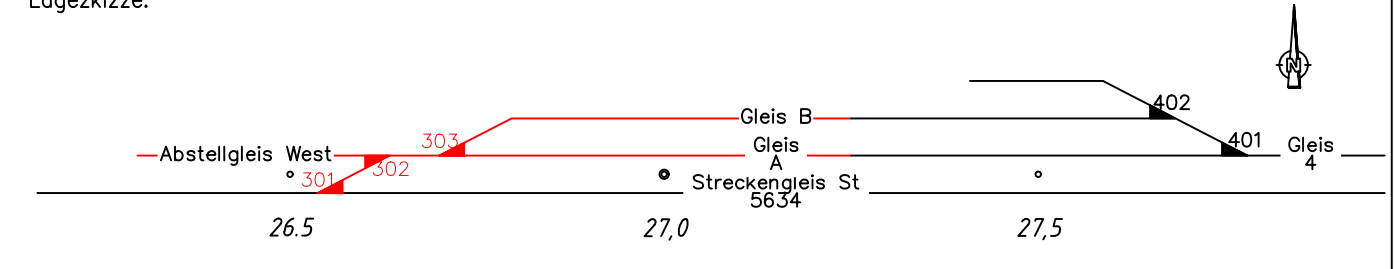

Bauherr: BMW AG
Petuelring 130
80788 München

Vertreter des Bauherrn: Ralf Mittermaier
Immobilienplanung und Immobilienbereitstellung
PI-310
Karl-Dompert-Str. 7
84130 Dingolfing

Projekt: Gleisanschluss BMW Werk Dingolfing an Bahn-Strecke 5634
Genehmigungsplanung

Inhalt: Bauwerksplan
Stützkonstruktion SÜ/PÜ Industriestraße
km 26,8+52,420

Planer: Vössing Ingenieurgesellschaft mbH
Nymphenburger Str. 20b
D - 80335 München
+49 (0) 89 3249175-0
www.voessing.de

München, 06.12.2024, gez. i.A. Kohestani
Ort, Datum, Unterschrift

Stand: 12.11.2024

Index: 0

Bearbeiter: Andreas Kohestani
Telefon: +49 89 3249 175-28 +49 89 3249 175-29
E-Mail: andreas.kohestani@voessing.de

Blatt: Bild
 Druckdatum: 06.12.2024
 Layout: V-F-L-Tab
 Layer: Status
 PLOT: 1:100
 IACAD2023 VAMP.VMP.VMP-BMW_GA_DE.VA6_Genehmigung.02_Planung_VA3_3_Querschnitt_26_852420