## Legende

| | |
|---|---|
| (graue Linie) | Bestand Topographie/ amtl. Flurstücksgrenzen |
| (schwarze Linie) | Planung |
| (rote Linie) | Spartenumverlegung |
| (gelbe Linie) | Rückbau Sparten |
| (grüne Linie) | äußere Grenze der vorhabenträgereigenen Grundstücke |
| Nr. | Bauwerksnummer |
| — — LST — — — | Leit- und Sicherungstechnik Deutsche Bahn |
| W W | Wasser |
| RW RW | Regenwasser |
| A A | Abwasser |
| M M | Mischwasser |
| F F F | Fernmeldeleitung |
| G G G | Gas |
| E E E | Elektrizitätsleitung |
| FH FH | Fernheizleitung |
| 20KV 20KV 20KV | Hochspannungsleitung |
| LWL | Nachrichtenleitung LWL |
| TKA | Telekommunikationsleitung DB |
| \\ | stillgelegte Ltg. |

**Unterlage 3.5.3**

| Index | Änderungen bzw. Ergänzungen | Planungsstand |
|---|---|---|
| 0 | Ersteinreichung | 06.12.2024 |

Lagezkizze:

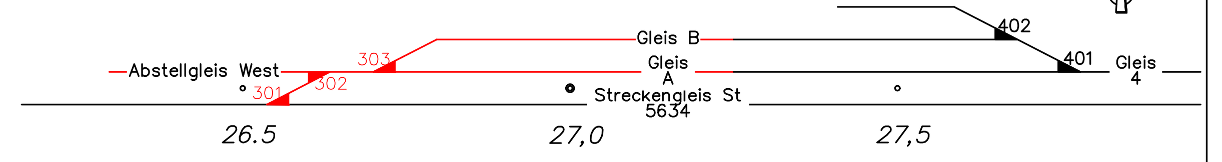


Bauherr: **BMW AG**
Petuelring 130
80788 München

Vertreter des Bauherrn: Ralf Mittermaier
Immobilienplanung und Immobilienbereitstellung
PI-310 Bayerische Motoren Werke Aktiengesellschaft
Karl-Dompert-Str. 7 Petuelring 130, 80809 München
84130 Dingolfing

Dingolfing, 06.12.2024, gez. i.A. Mittermaier
Ort, Datum, Unterschrift

Projekt: Gleisanschluss BMW Werk Dingolfing an Bahn-Strecke 5634
Genehmigungsplanung

BMW-Projekt-Nr.: 23030098

| Standort | Gebäude | Ebene |
|---|---|---|
| 0240 | Außenanlagen | 0,00 m ü. GOK |

Inhalt: Lageplan
Leitungsbestands- und -umverlegungsplan Blatt 03/04
km 27,465 - km 28,014

Freigabedatum: 
Maßstab: 1:500

| Stand | Plan - Nr. | Index |
|---|---|---|
| 12.11.2024 | | |


Planer: Vössing Ingenieurgesellschaft mbH
Nymphenburger Str. 20b
D - 80335 München
+49 (0) 89 3249175-0
www.voessing.de
VÖSSING INGENIEURE

München, 06.12.2024, gez. i.A. Kohestani
Ort, Datum, Unterschrift

Bearbeiter: A.Kohestani
Telefon: +49 89 3249175-28 +49 89 324917-529
E-Mail: Andreas.Kohestani@voessing.de


Bearbeiter/in: Marzieh Taherzadeh
Druckdatum: 05.12.2024 11:27:00 Blattformat: ISO A4 (210.00 x 297.00 mm)
Layout: _Blatt03
Plotstil: vi-fa-lctb
Layer Status: -----
(ACAD2023) Y:\M\VP\1147-BMW_GA_DGF\40_Genehmigung\20_Planung_VA\3_5_Lageplan_Leitungsbestand.dwg