




Auszug aus  
Übersichtsplan/Feuerwehreinsatzplan EPN 218

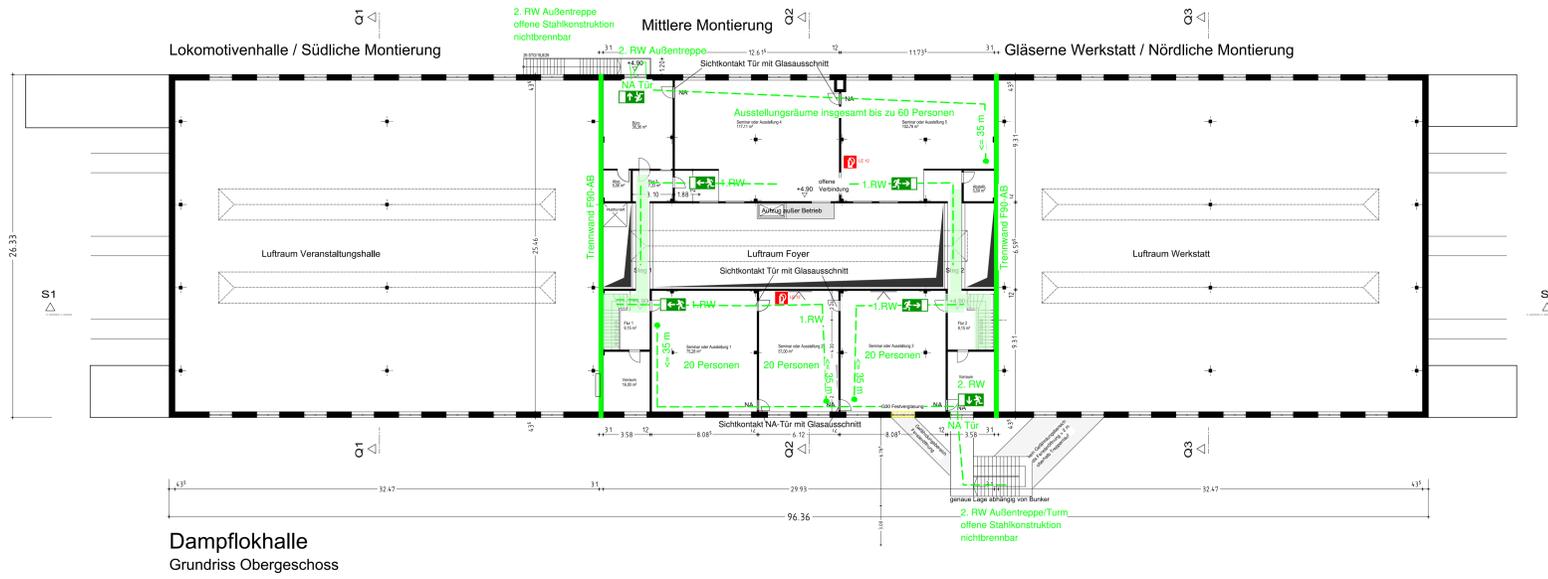

Dampflokhalle  
Grundriss Obergeschoss

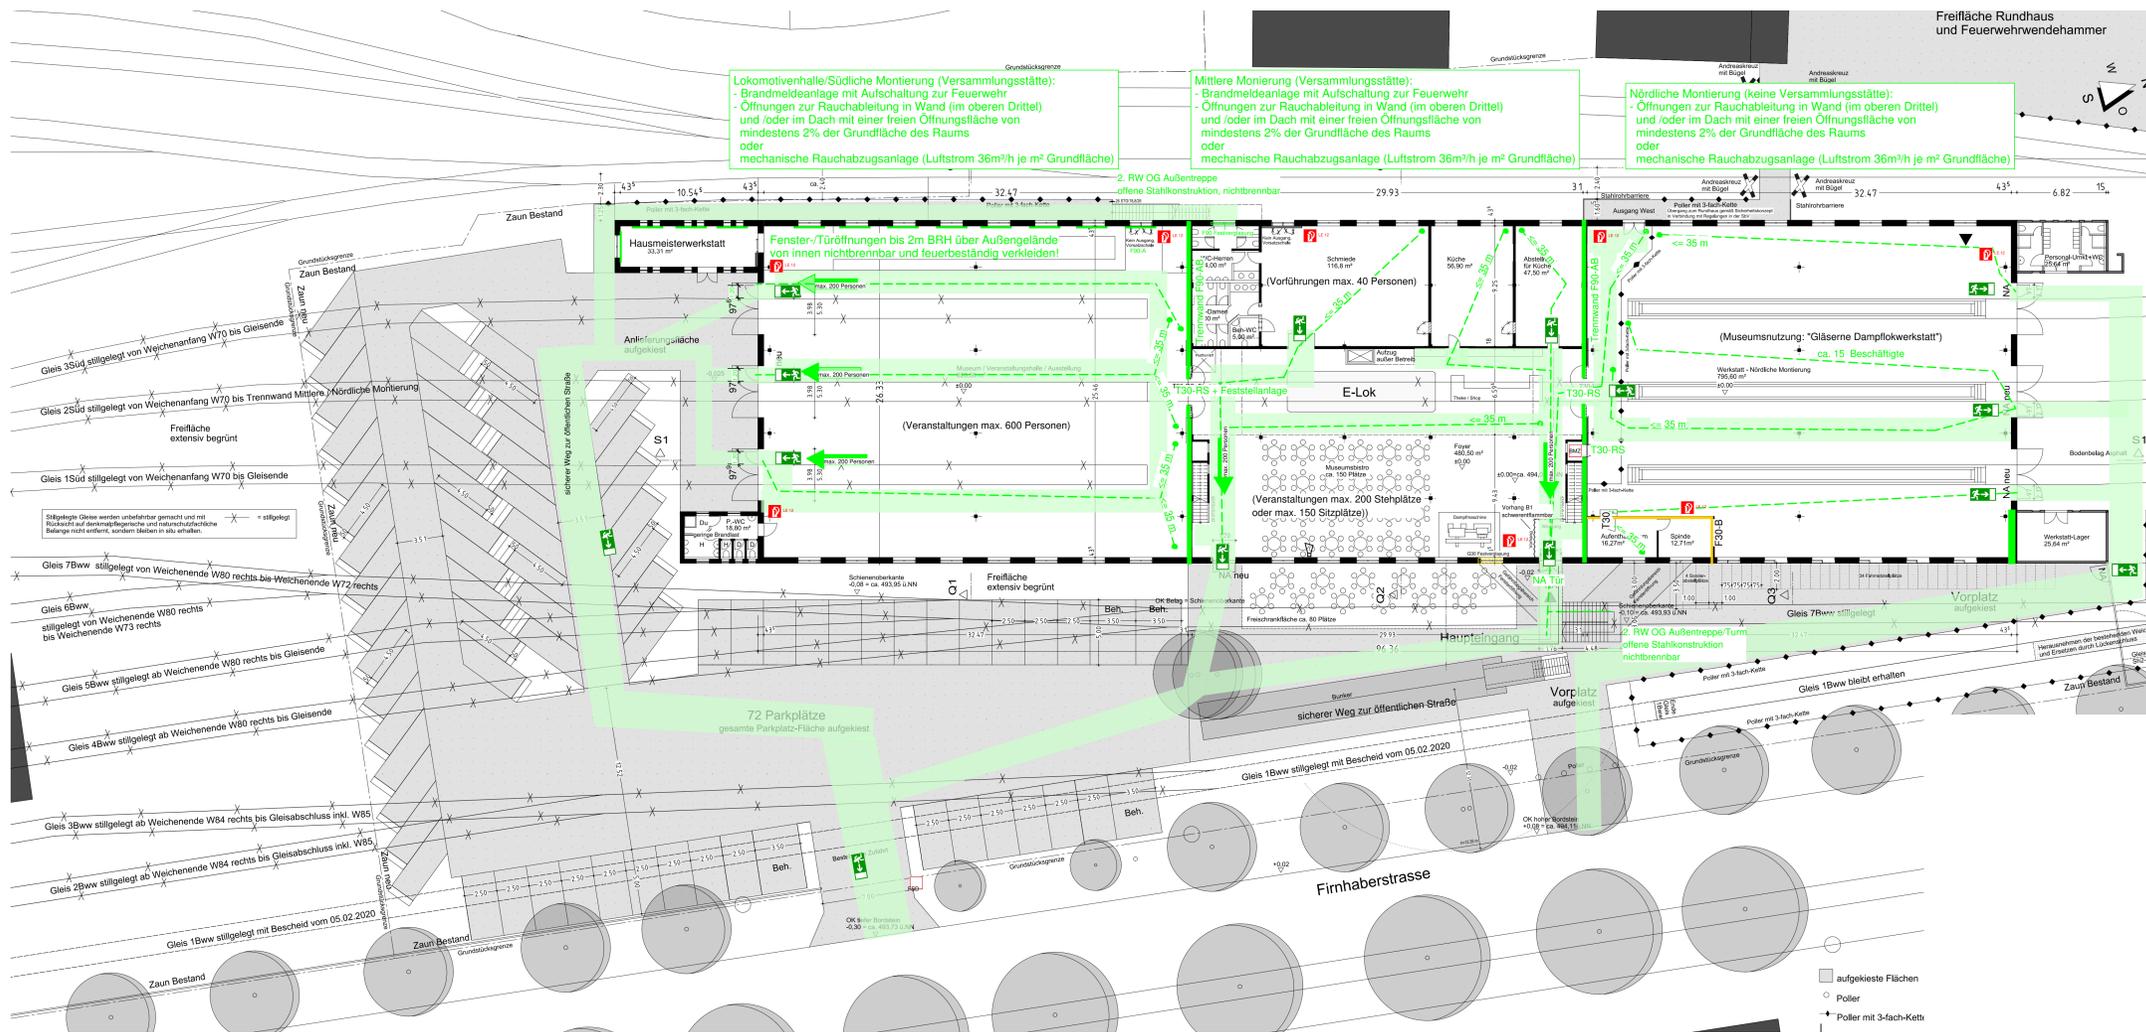

Dampflokhalle  
Grundriss Erdgeschoss

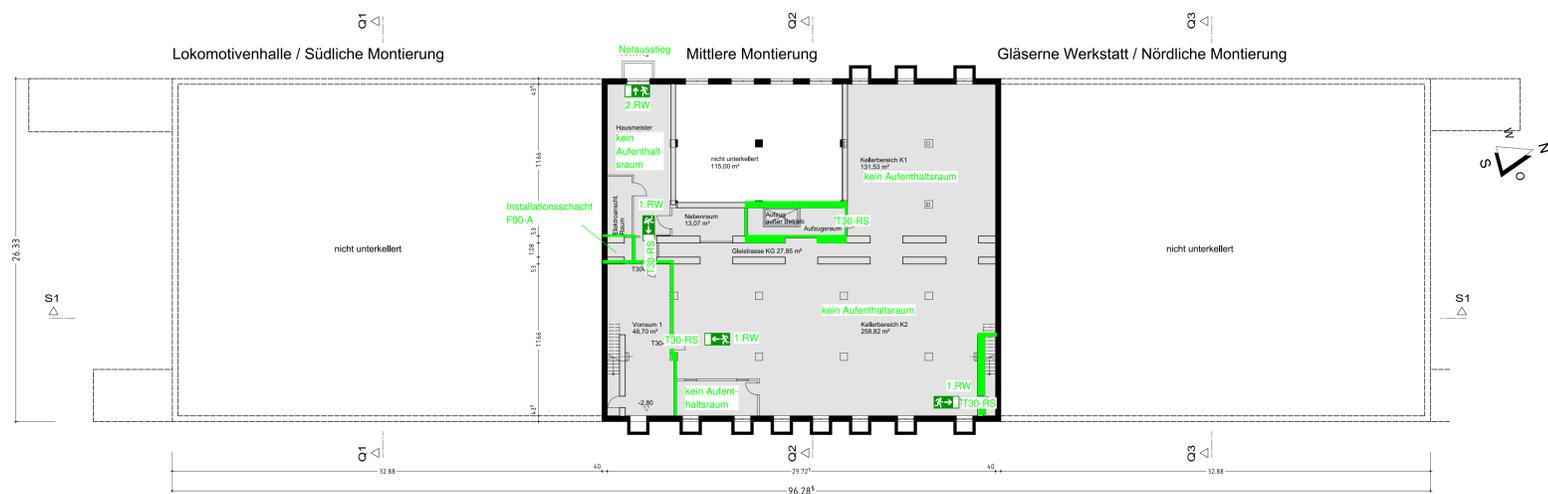

Dampflokhalle  
Grundriss Kellergeschoss

**LEGENDE**

- 1. Rettungsweg
- 2. Rettungsweg
- Feuerlöscher
- Bauteil feuerbeständig
- Bauteil hochfeuerhemmend
- + M: auch unter zusätzlicher mechanischer Beanspruchung
- Bauteil feuerhemmend
- Brandwand
- Bauteil in der Bauart von Brandwänden
- Bauteil nichtbrennbar

Türen:

- T30 (fl. selbstschließend)
- T30 (fl. dicht- und selbstschließend)
- T30(D) (fl. rauchdicht und selbstschließend)
- T30-RS (fl. rauchdicht und selbstschließend)
- VCS (fl. rauchdicht und selbstschließend)
- DV (dichtschießend und mind. vollwandig)

Brandschutz-Nachweis erstellt:  
13.03.2024  
Bauherr/Antragsteller:  
Dipl.-Ing. Michael Tsu

Grundkonzept-Brandschutz			
Objekt:	Lokhalle	Plan-Nr.:	01
Ort:	Firnhaberstr. 22, 86189 Augsburg	Index:	
Planungsphase:	Eingabeplan vom 05.02.2024		
	PARS GmbH		
	Gögginger Str. 59, 86189 Augsburg		
Detail:	Grundrisse, Lageplan		
Plansteller:	Rösener & Tsu		
	Bausachverständige und Ingenieure		
	Olympiastraße 14, 86179 Augsburg		