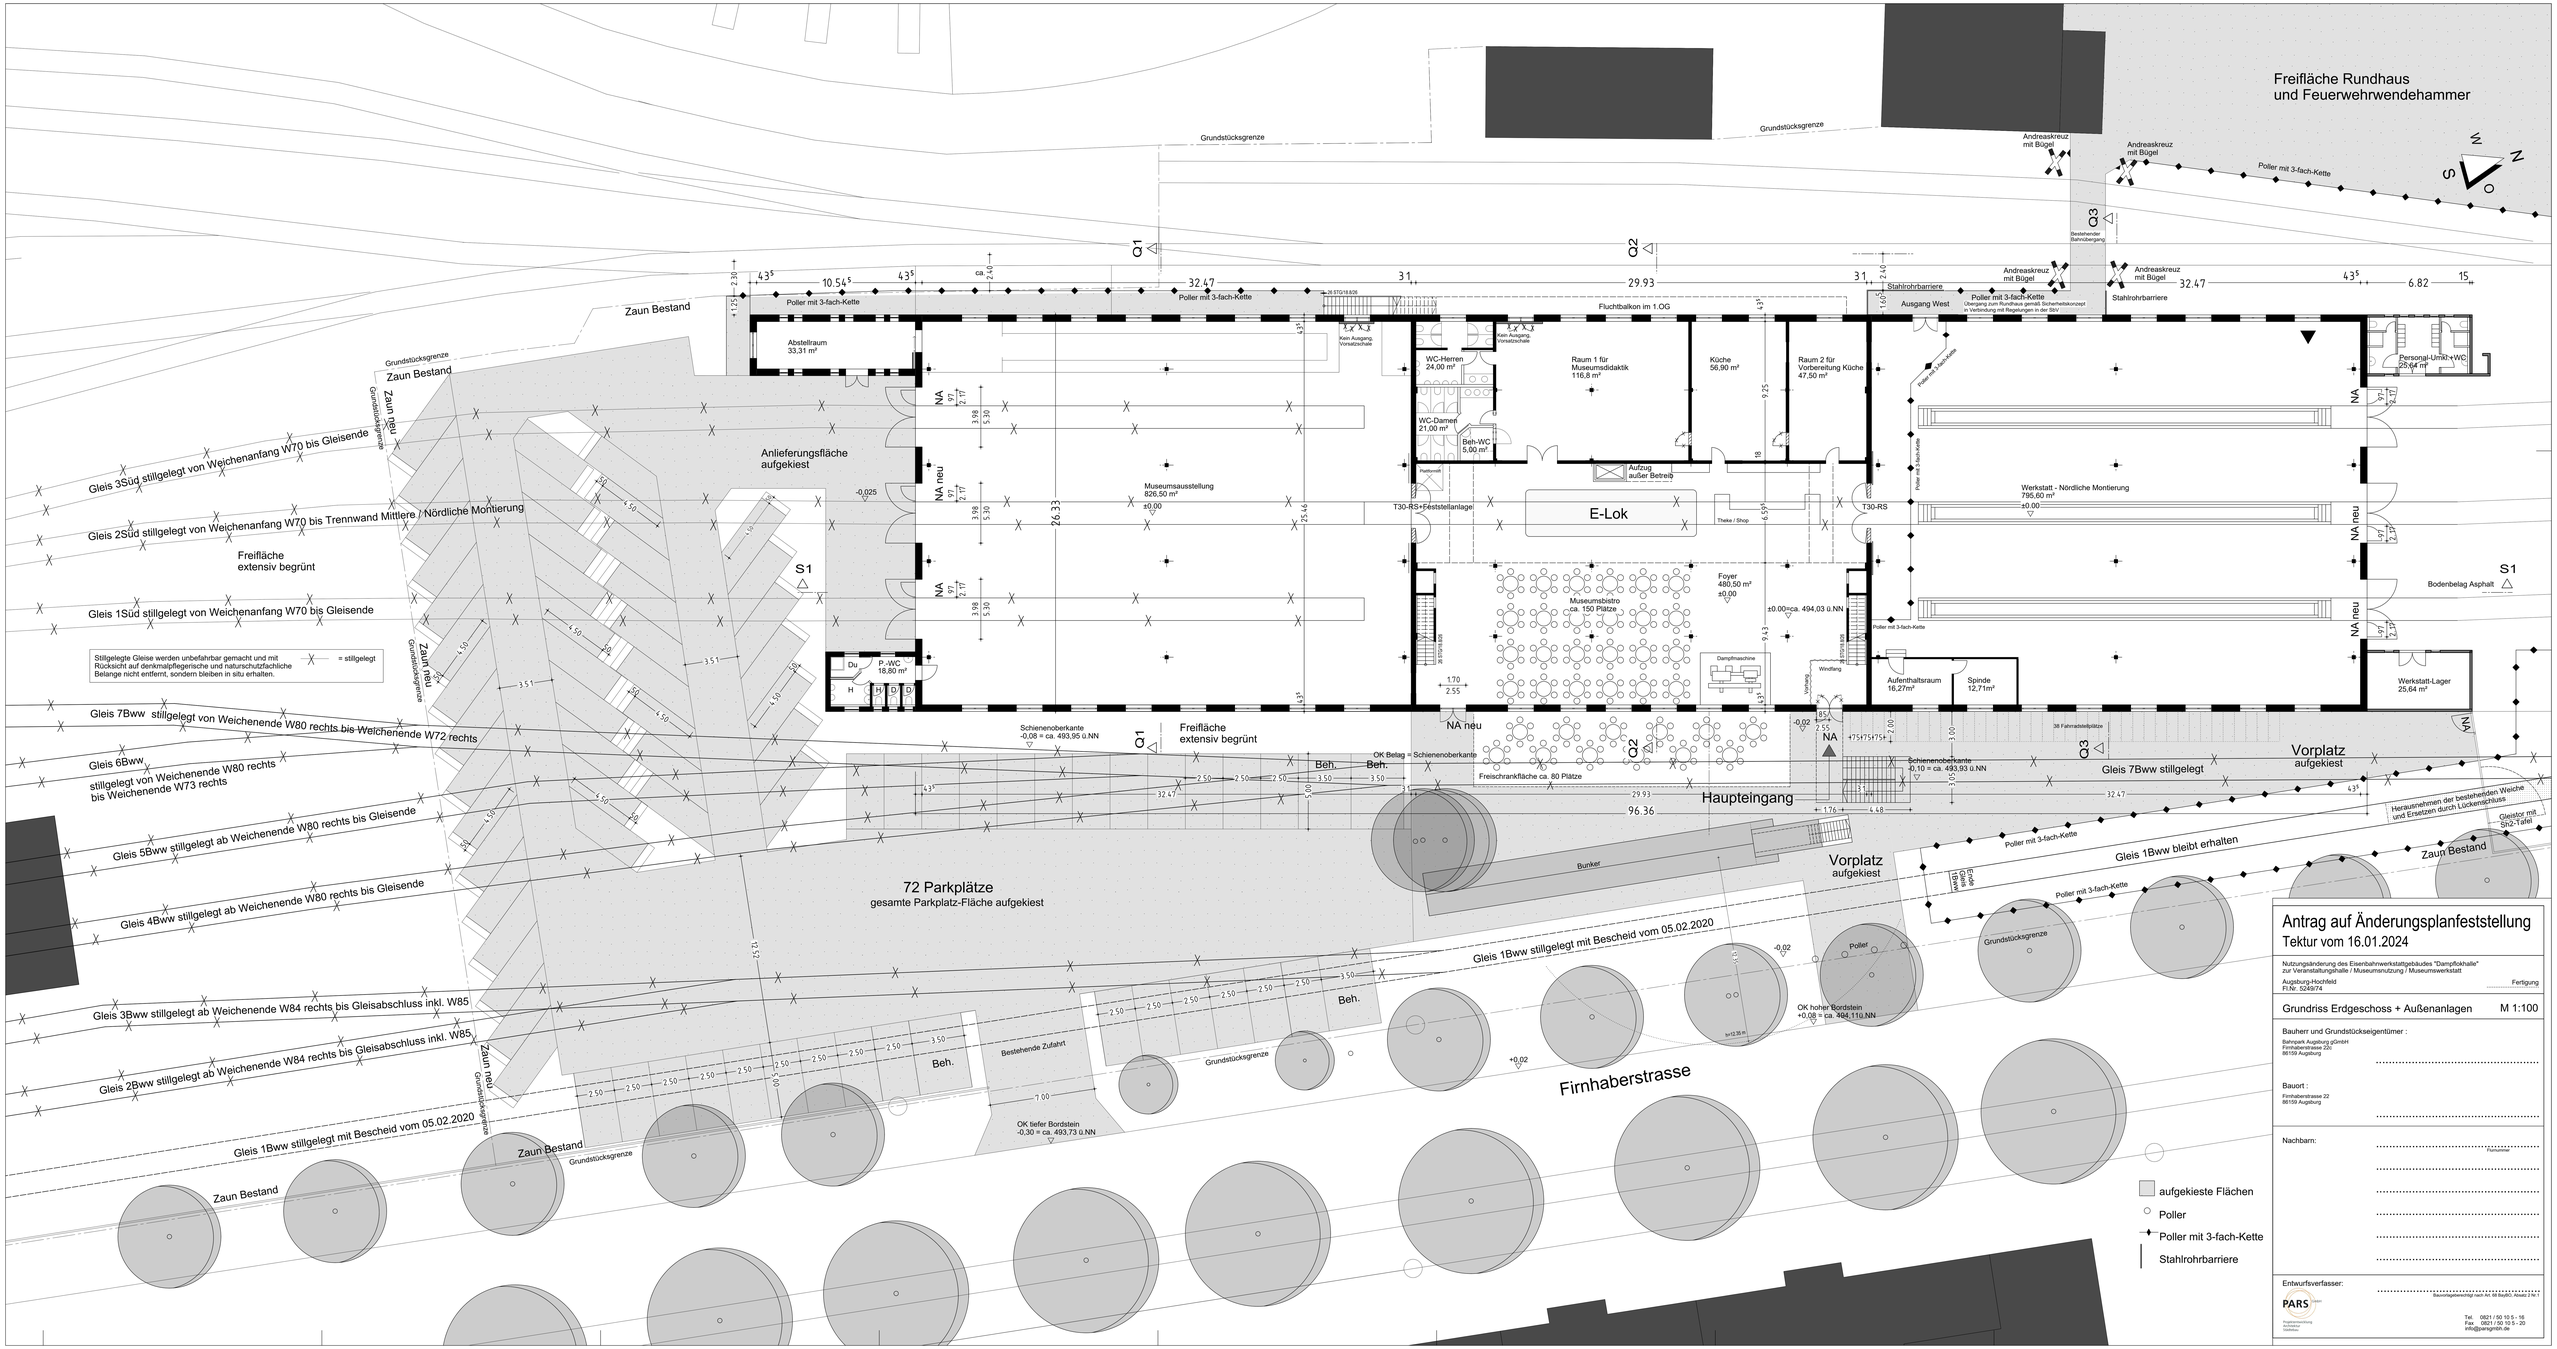

Antrag auf Änderungsplanfeststellung

Tektur vom 16.01.2024

Nutzungsänderung des Eisenbahnwerkstattgebäudes "Dampflokhalle" zur Veranstaltungshalle / Museumsnutzung / Museumswerkstatt

Augsburg-Hochfeld
Fl.Nr. 5249/74

Fertigung

Grundriss Erdgeschoss + Außenanlagen M 1:100

Bauherr und Grundstückseigentümer :

Bahnpark Augsburg gGmbH
Firnhaberstrasse 22c
86159 Augsburg

Bauort :

Firnhaberstrasse 22
86159 Augsburg

Nachbarn:

Flurnummer

Entwurfsverfasser:

Bauvorlagebereichtigt nach Art. 68 BayBO, Abteilt 2 Nr.1

PARS Gesellschaft für Planung, Architektur und Stadtbau

Tel. 0821 / 50 10 5 - 16
Fax 0821 / 50 10 5 - 20
info@parsgmbh.de