
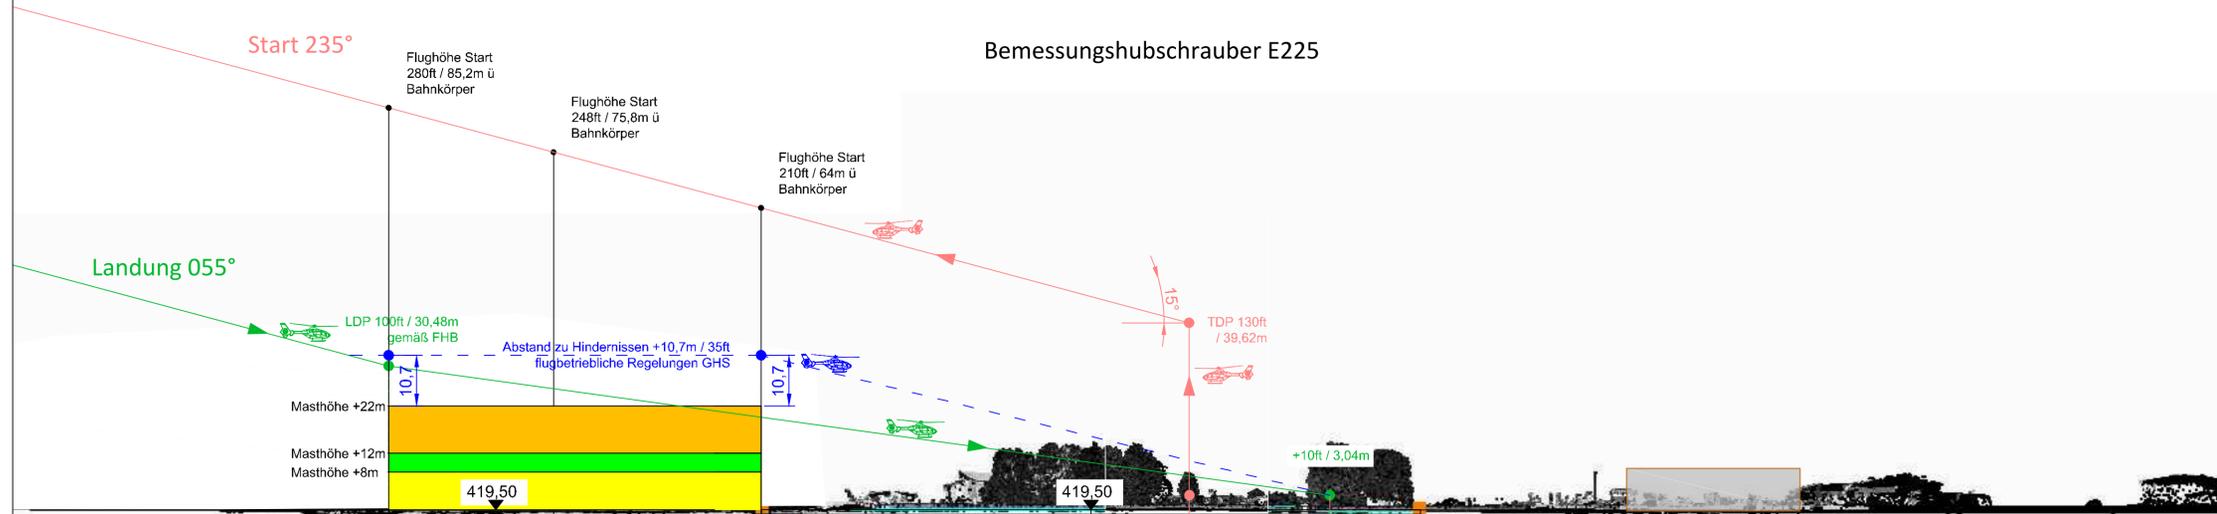


Legende

Hindernisbegrenzungsflächen Allgemeine Verwaltungsvorschrift v. 19. 12. 2005, FLK1-Tag
Sichtanflug / Geradeausabflug
Bemessungshubschrauber E225 / Bell 412

50,8
50,8

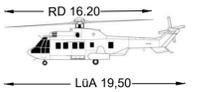

| Landeplatzbezugspunkt | Koordinaten, System WGS 84 | | Höhe (NN) | FATO |
|-----------------------|----------------------------|-------------|-----------|-------------------------|
| FATO Zentrum NEU | Breite (N) | Länge (E) | Meter | 130,24 x 29,25m |
| Projekt | 47°56'59.2" | 12°50'36.7" | 419.5m | Sicherheitsfläche 4,88m |

Lagebezug ETRS
Höhensystem NHN
Der Plan enthält das Projekt vom vorhandenen und geplanten Hubschrauberlandeplatz vom März 2020.
Nach Errichtung weiterer Anlagen ist er fortzuführen.
Dieser Plan ist nur für luftrechtliche Aussagen und die entsprechende Gestaltung des Hubschrauberlandeplatzes anzuwenden.

Angefertigt durch Daten der Landesvermessung Bayern vom März 2020 und eigener Vermessung vom April 2020.

HUBSCHRAUBER-SONDERLANDEPLATZ

83417 Kirchanschöring / Watzmannstraße 1

| | | |
|----------|------------|--|
| 31.10.23 | RW | Lichtprofil DB AG |
| 12.11.20 | RW | Ergänzung Start / Landung, Hallen Neubau östlich |
| 01.06.20 | RW | Erstaussfertigung |
| 26.03.20 | RW | Vorplanung |
| 21.04.20 | RW | Grundlagenermittlung & Aufmass vor Ort |
| DATUM | GEZEICHNET | AENDERUNG |

AUFTRAGGEBER
Global Helicopter Service GmbH
Watzmannstraße 1
83417 Kirchanschöring
Auftragsnummer 2020 - 0104

FACHPLANER
Peter Becker
Freier Sachverständiger
Bahnhofsweg 8
02681 Kirschau / OT Rodewitz
Tel. 0163 266 22 60
Mail: info@helikopterprojekt.de

Peter Becker
Dipl.-Ing. (FH)

SACHVERSTÄNDIGER
BECKER

VERMESSUNGSTECHNISCHE- und ZEICHNERISCHE ARBEITEN
BAUER & GELHAUSEN
INGENIEURGESSELLSCHAFT
Lindchenweg 1
51588 Nimbrecht
Tel. + 49 (0)2293 / 90 83 0
Mail: info@bauer-gelhausen.de

Auftragsnummer 2020-050
Ingenieurgesellschaft
Bauer und Gelhausen GbR

Schnitt durch die An-/ Abflugrichtungen

Plan 7 1 | 1:750

Genehmigungsplanung - Luftrecht

| GENERALPLANERANGABEN | | | FACHPLANERANGABEN | | |
|----------------------|-------|-----------|-------------------|-------|-----------|
| GEZEICHNET | DATUM | BEREICH | GEZEICHNET | DATUM | BEREICH |
| | | | | | |
| GEPRUEFT | DATUM | DATEINAME | GEPRUEFT | DATUM | DATEINAME |
| | | | | | |