


**HUBSCHRAUBER-FLUGPLATZ-BEZUGSPUNKT**  
 +626,99 m ü. NHN  
 =2057 ft AMSL  
 WGS 84  
 47° 59' 40,56" N  
 10° 09' 19,42" E

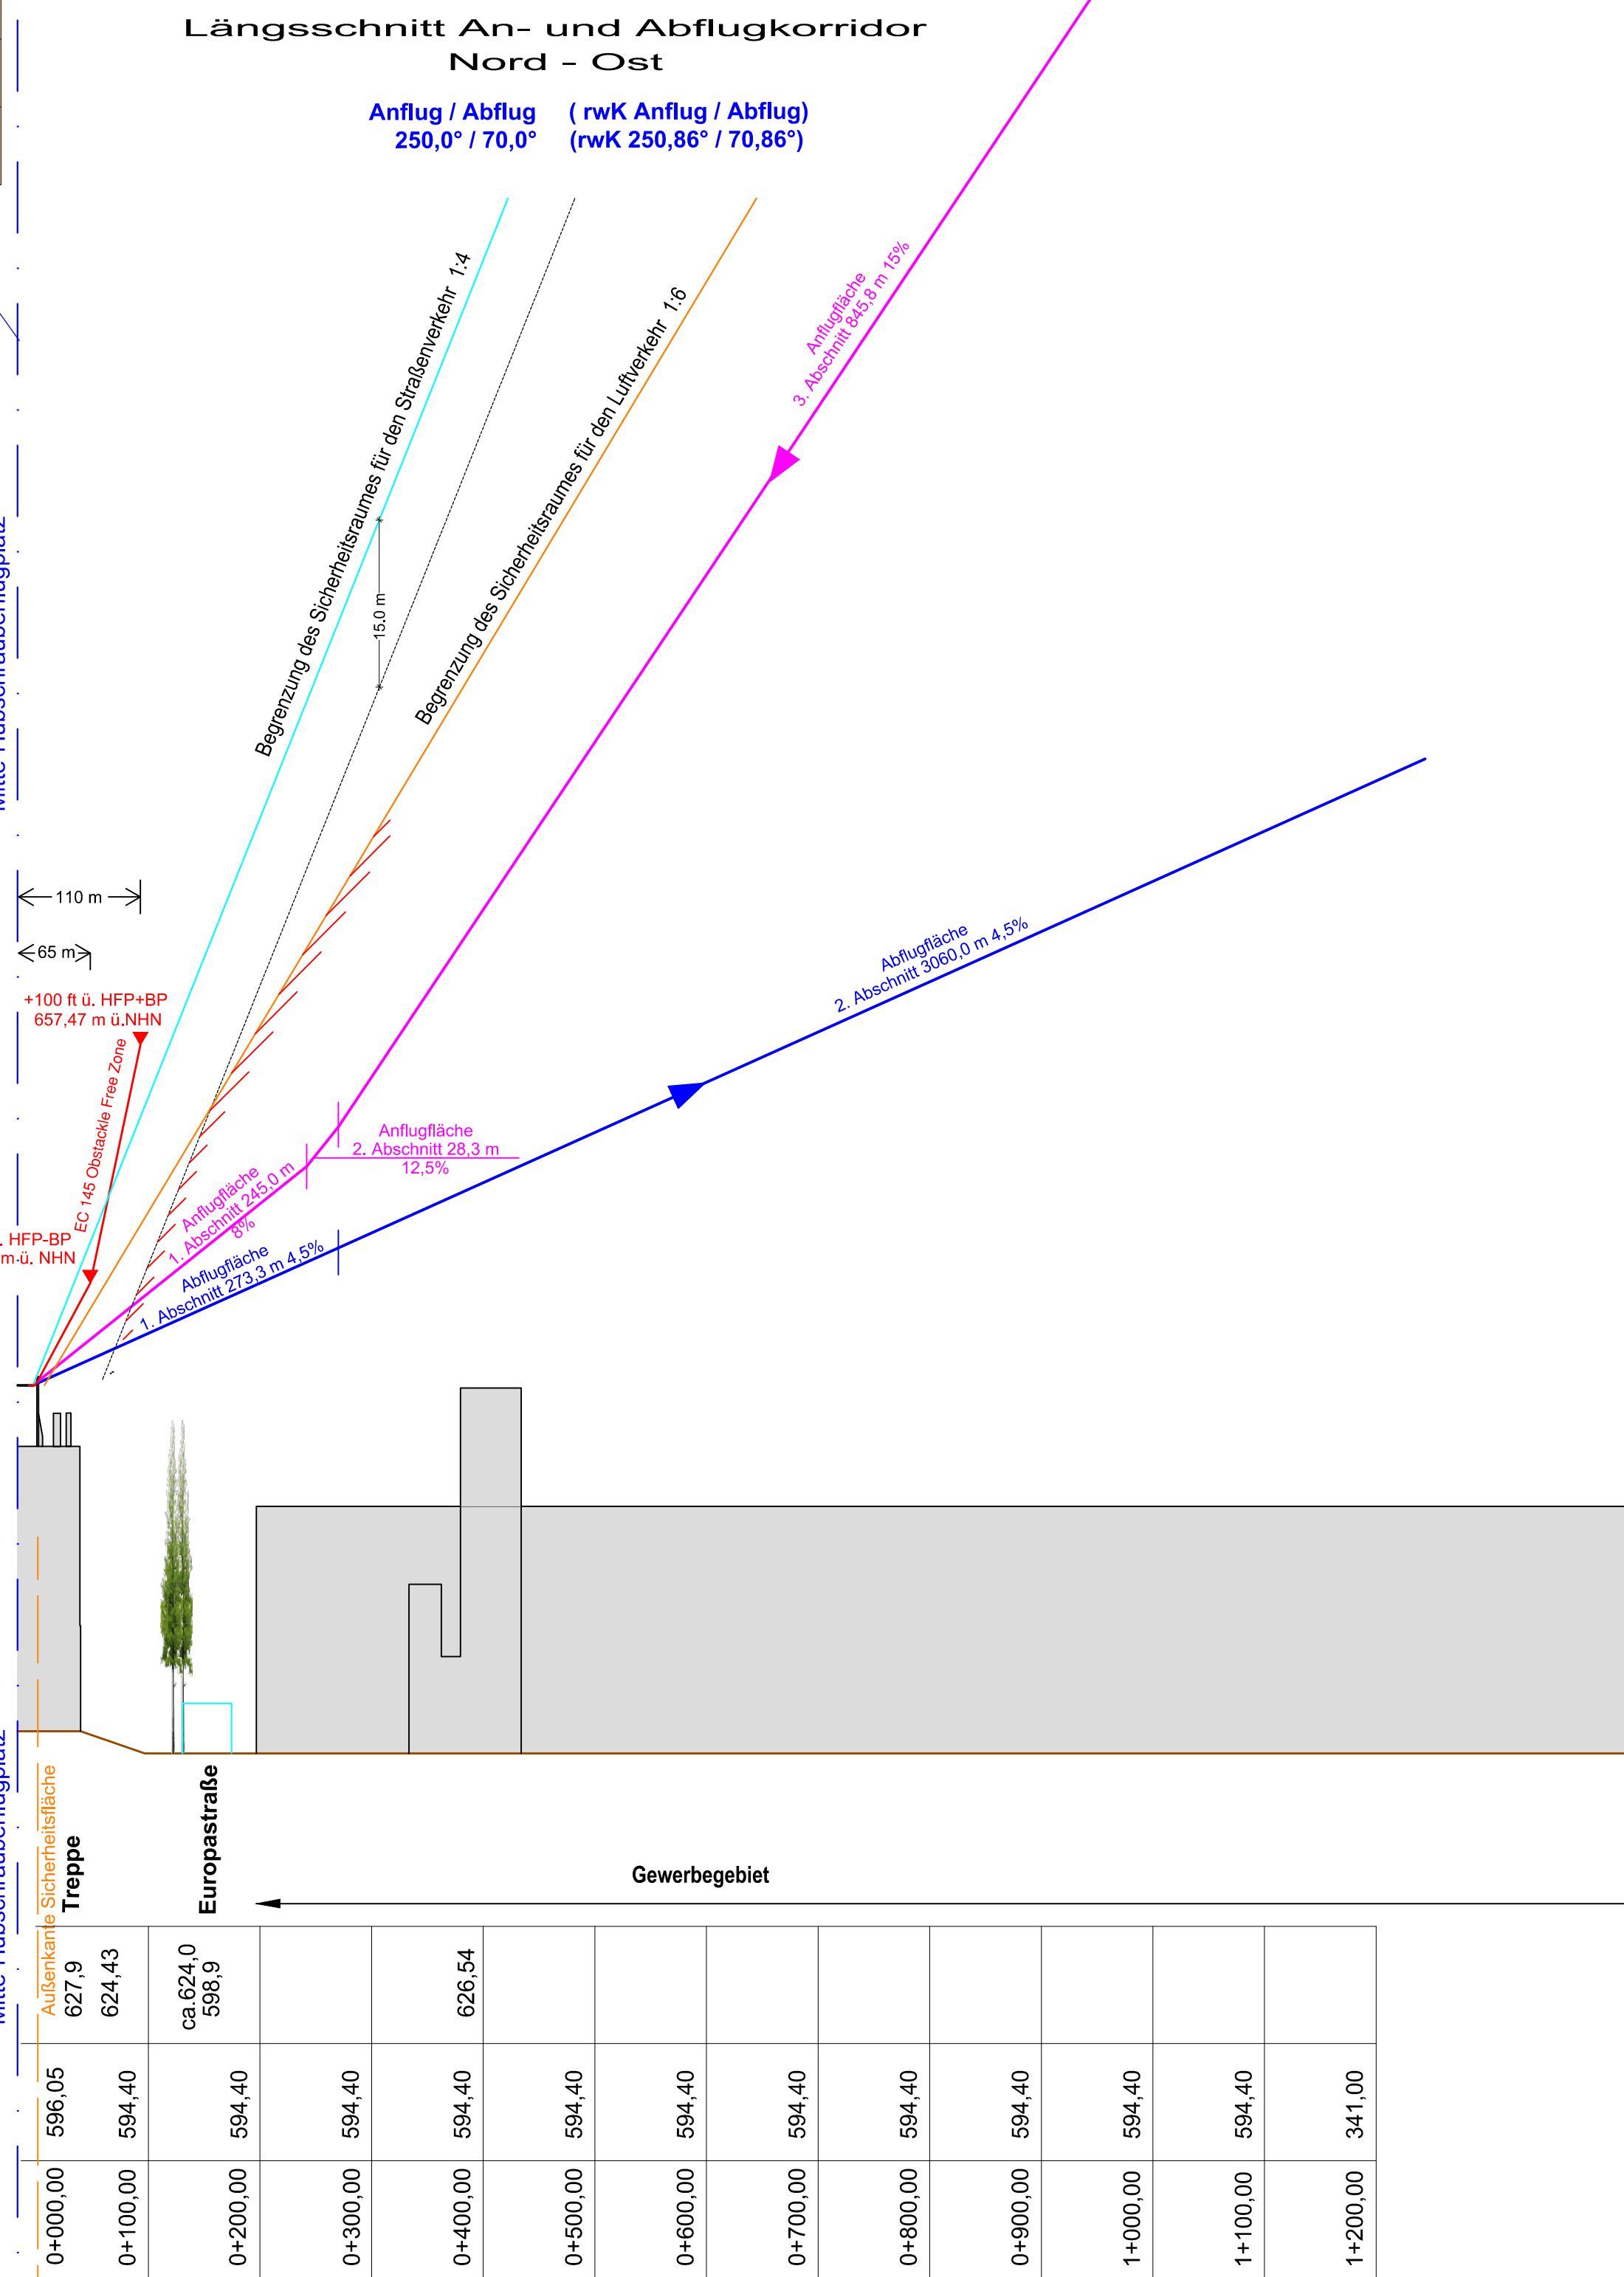

1: 500  
 1: 5 000

Objekthöhe	m.ü.NHN	599.5	599.5	630.4
Geländehöhen	m.ü.NHN	596.00	596.00	596.05
Stationierung	m	0+600.00	0+500.00	0+000.00

Objekthöhe	m.ü.NHN	627.9	624.43	ca. 624.0	598.9	626.54
Geländehöhen	m.ü.NHN	596.05	594.40	594.40	594.40	594.40
Stationierung	m	0+000.00	0+100.00	0+200.00	0+300.00	0+400.00

**Zeichenerklärung**  
 [Legend]



**Basisdaten Bemessungshubschrauber**

Hubschraubergesamtlänge: 14,00 m  
 Rotordurchmesser: 11,00 m

**PRÜFVERMERK:**  
 Dieser Plan wurde überprüft.  
 Er ist Bestandteil des Bescheides der  
 Regierung von Oberbayern-Luftamt Südbayern  
 vom ..... Nr. ....

München,  
 Regierung von Oberbayern  
 - Luftamt Südbayern -

**PLANUNGSDATEN:**

Hubschrauber-Flugplatz-Bezugspunkt	HFP-BP = 626,99 m ü. NHN / 2057 ft AMSL
Höhe über Gelände	30,94 m
WGS 84 Koordinaten	N 47° 59' 40,52" E 10° 09' 19,39"
Länge Anflug:	1.119,10 m (8,0 %, 12,5 %, 15,0 %)
Länge Abflug:	3.333,30 m (4,5 %)
Breite An- und Abflugkorridor:	110 m
Divergenz:	15° / Parallel
FATO/TLOF:	21,00 m x 21,00 m
FATO mit Sicherheitsstreifen:	28,00 m x 28,00 m

Index	Änderungsbemerkung	gezeichnet	geprüft	Datum
a	Upgrade 2024	Kostritskaya	Weigert	28.05.2024

**Maßnahme:**  
 Hubschrauber-Sonderflugplatz  
 am Klinikum Memmingen Neubau  
 gemäß § 6 LuftVG und § 49 Abs. 2 Ziff. 2 LuftVZO

Antragsteller:  
**KLINIKUM MEMMINGEN AöR**  
**BEZIRKSKLINIKEN SCHWABEN**  
 BISMARCKSTRASSE 23, 87700 MEMMINGEN

Maßstab:	<b>Längsschnitt II</b>	Plan - Nr.:	gezeichnet	Datum
1 : 500	VFR Tag und Nacht - FLK 1	<b>09-0225-05a</b>	Kostritskaya	11.04.2022

Entwurfsverfasser:

**WEIGERT**  
 Haidauer Straße 24 - 93102 Pflatter  
 Telefon: 09481/9401-0  
 Telefax: 09481/9401-20  
 E-Mail: info@weigert.aero

28.05.2024  
 Datum

*R. Weigert*  
 Unterschrift

Auftraggeber:  
 Datum  
 Unterschrift