

**Legende**

- Bestand Topographie/ amt. Flurstücksgrenzen
- Bestand Gleisanlage
- Neubau
- Rückbau
- äußere Grenze der vorhabenbringereigenen Grundstücke
- Tangierende Maßnahmen
- Realisierungsbereich DB
- Planfeststellungsgrenze
- Nr. Bauwerksnummer

**Kabeltiefbau**

- KAK Kleinabzweigkasten mit 4 Bodenöffnungen DN 110
- Kabelkanal mit Kabelaufbauschacht
- Umleitungsbausatz
- Kabelquerung, Rohrzug
- Kabelkanal aufgeständert
- Kabel erdverlegt







**Tiefbau und Entwässerung**

- Schacht
- Tiefenentwässerung (Rohr mit Wassereintrittsöffnungen)
- Sammelleitung (Vollwandrohr)
- Durchlass
- Bahngraben / Böschungen

**Einzugsflächen / zu entwässernde Flächen**


- PSS undurchlässiges Material KG 1
- PSS durchlässiges Material KG 2
- Bestandsbohrung (BS/DPH)

**Grundlage:**  
 VL-Plan DB AG Stand 10/2019  
 Bestandsplan Werk 2.40 BMW Stand 10/2023  
 Vermessung VI Vössing 06/2024

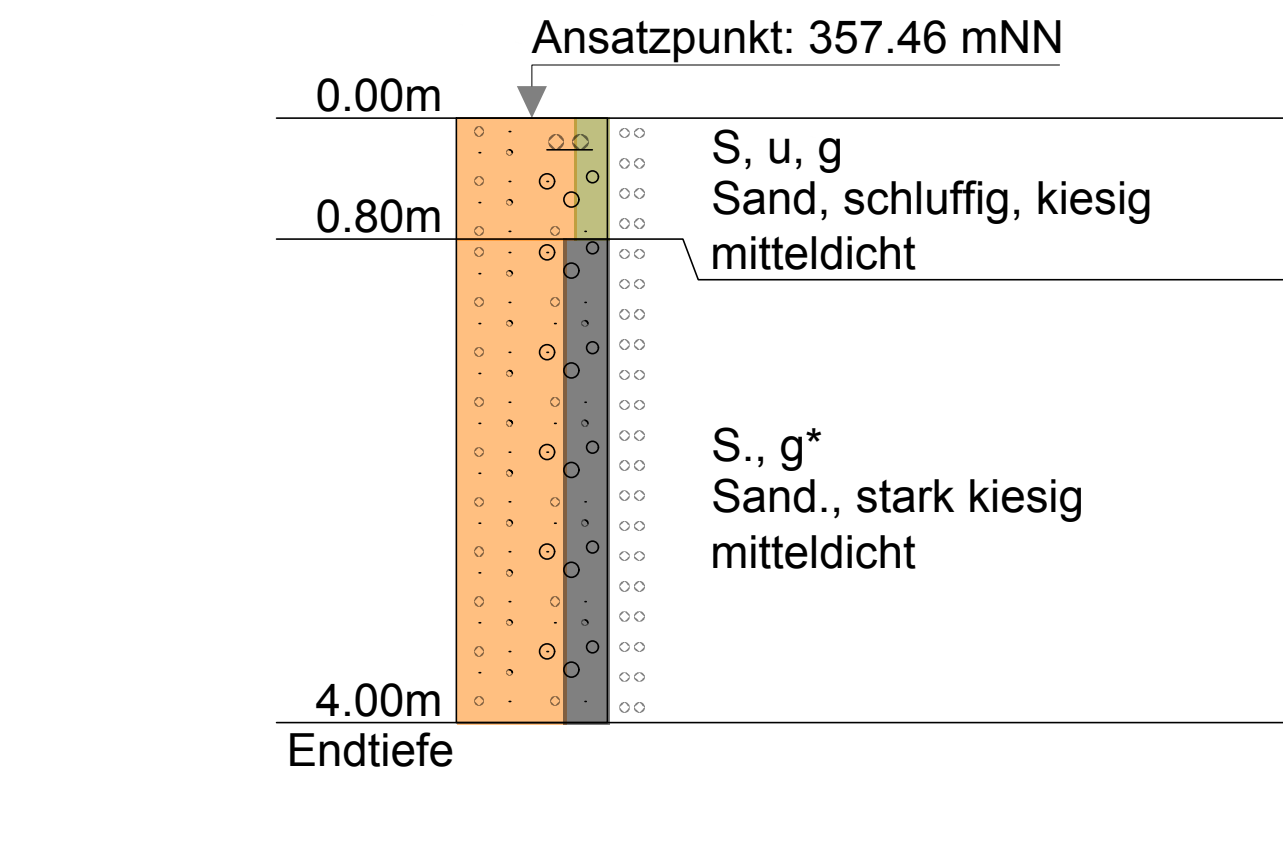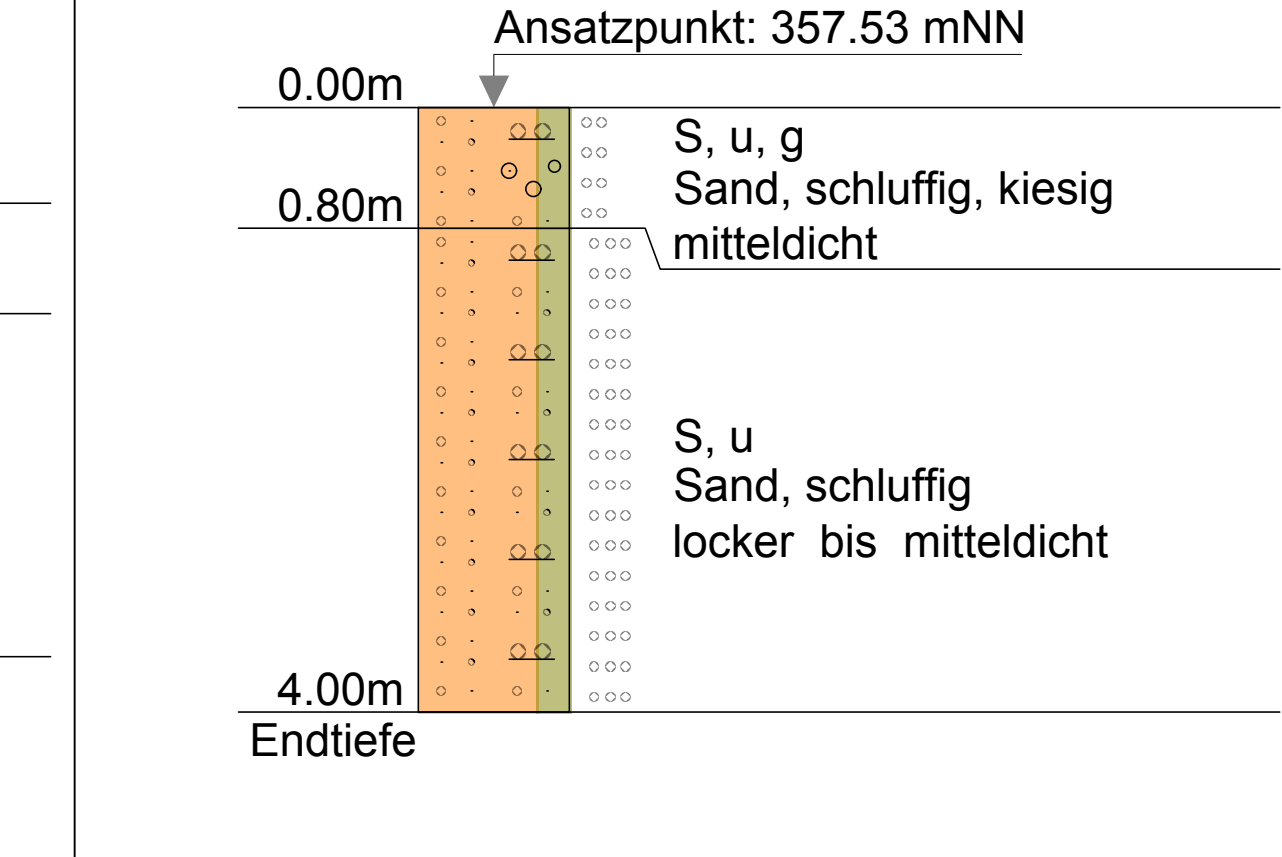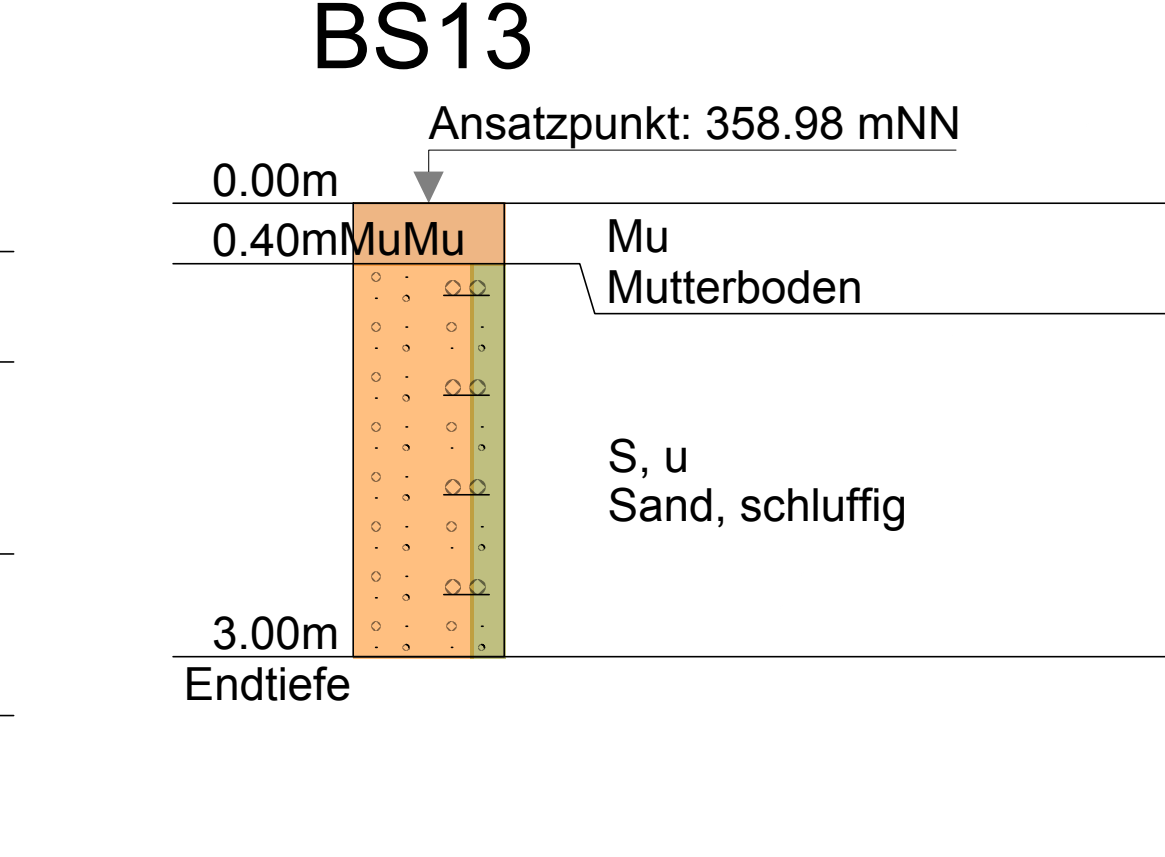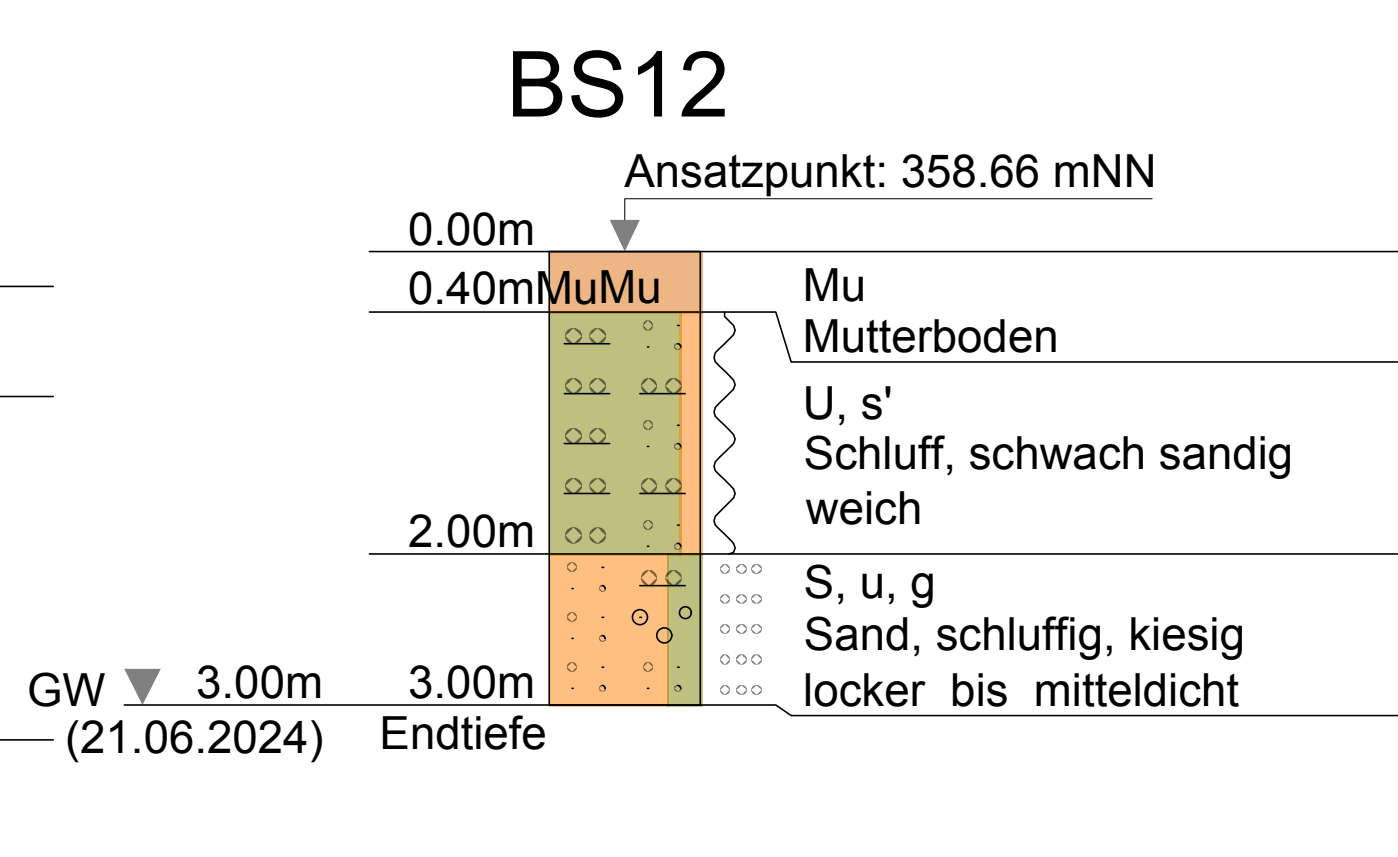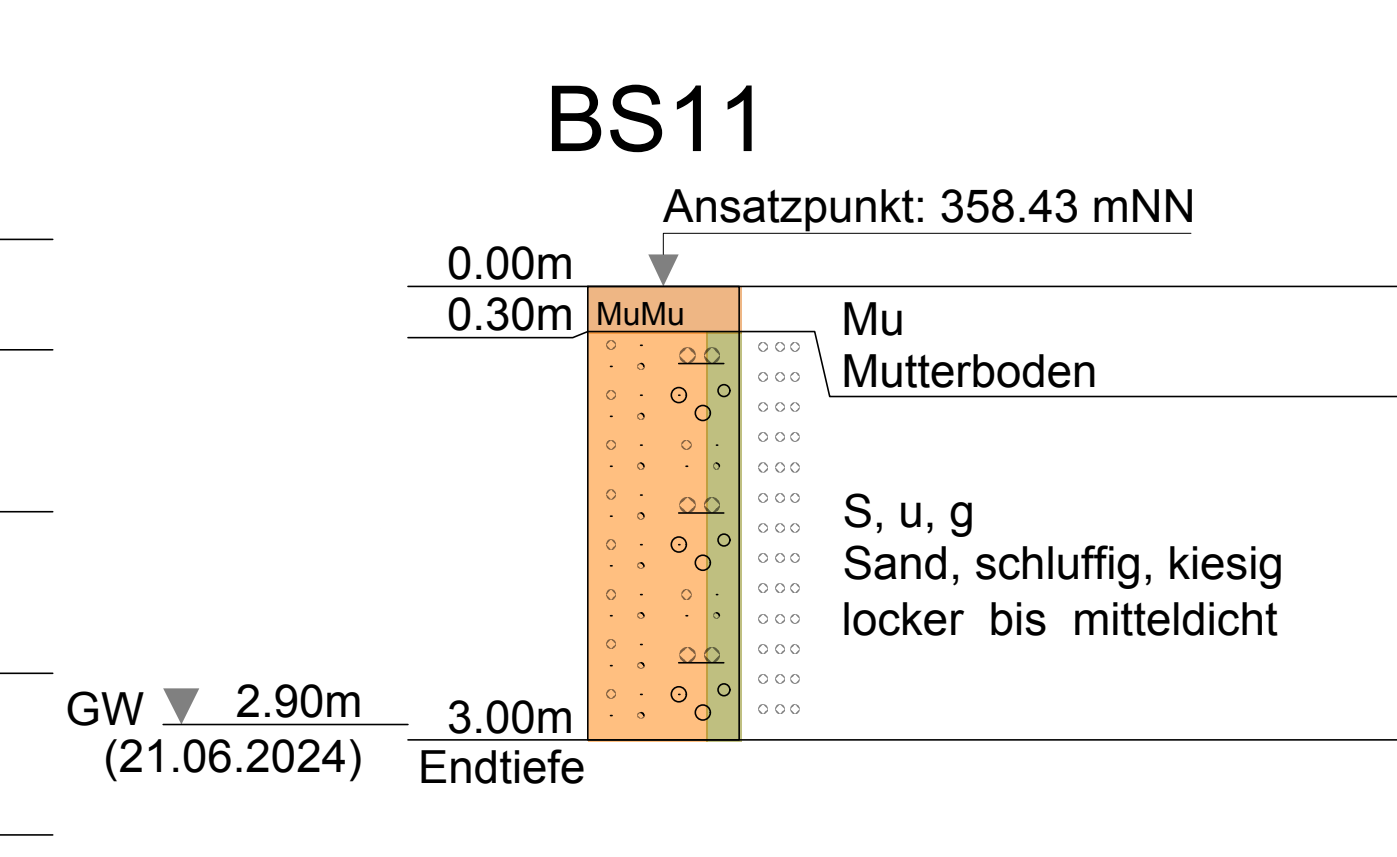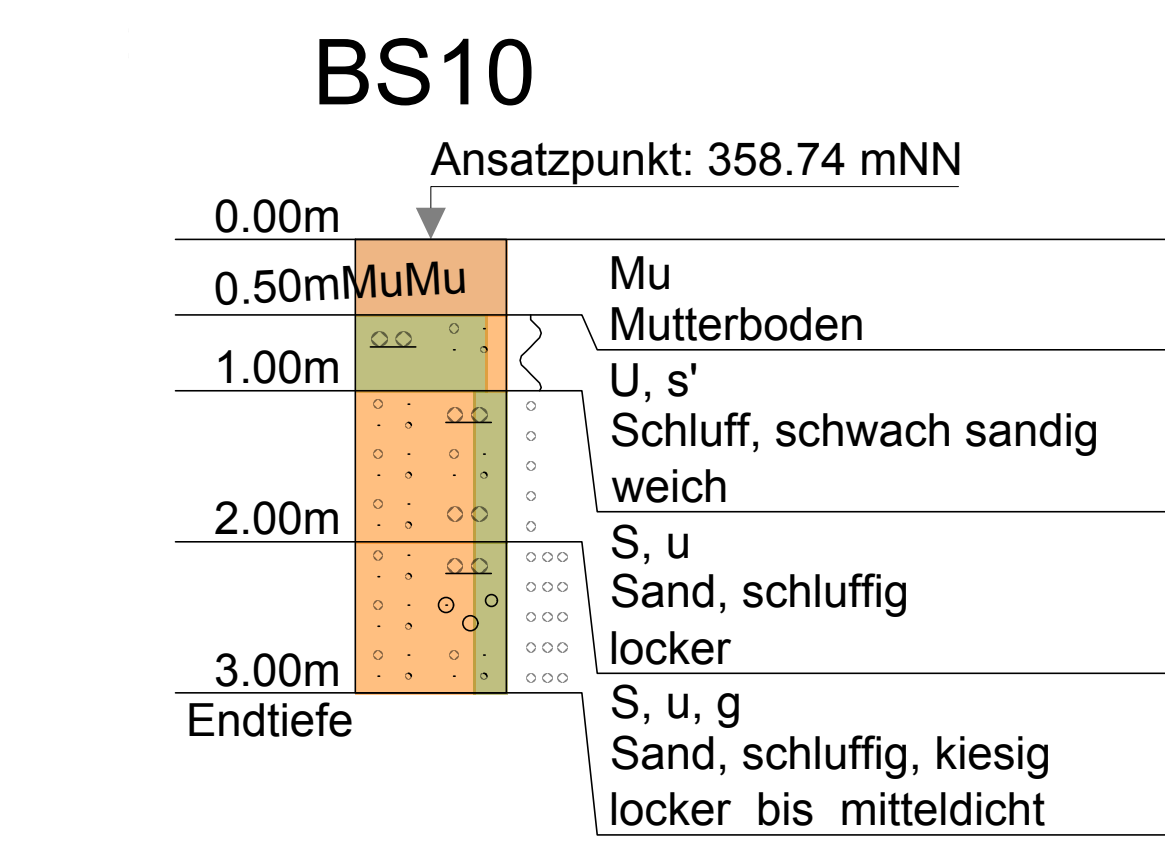

0	Ersteinreichung	06.12.2024
Index	Änderungen bzw. Ergänzungen	Planungsstand

Lozektizze:

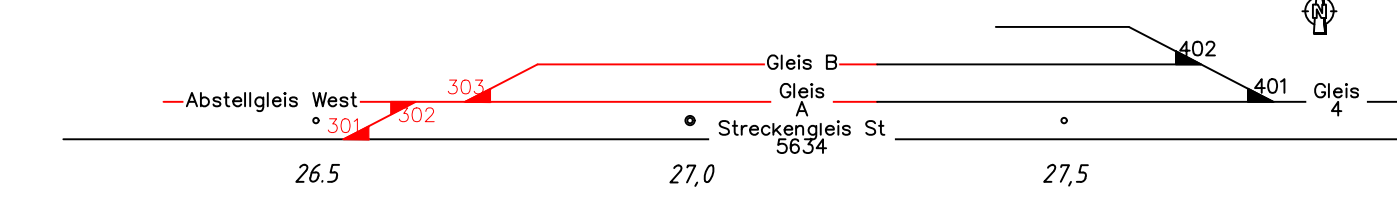

Bauherr: **BMW AG**  
 Petuelring 130  
 80788 München

Vertreter des Bauherrn: Ralf Mittermaier  
 Immobilienplanung und Immobilienberater  
 Pl.-310 Bayerische Motoren Werke Aktiengesellschaft  
 Karl-Dingolfing-Str. 130, 80889 München  
 84130 Dingolfing

Dingolfing, 06.12.2024, gez. I.A. Mittermaier  
 Ort, Datum, Unterschrift

BMW-Projekt-Nr.: 23030098  
 Standort: Gebäude Ebene  
 024 0 Außenanlagen 0.00 m ü. GOK  
 Freigabedatum Maßstab

Projekt: **Gleisanschluss BMW Werk Dingolfing an Bahn-Strecke 5634**  
 Genehmigungsplanung

Inhalt: **Lagepläne Einzugsflächen Entwässerung Blatt 02/02**  
 km26,900 - km 27,465

Planer: Vössing Ingenieurgesellschaft mbH  
 Nymphenburger Str. 20b  
 D - 80335 München  
 +49 (0) 89 3249175-0  
 www.voesing.de

München, 06.12.2024, gez. I.A. Kohestani  
 Ort, Datum, Unterschrift

Andreas Kohestani +49 89 3249175-28 +49 89 324917-529  
 E-Mail: Andreas.Kohestani@voessing.de

Blatt: 02/02  
 Datum: 06.12.2024  
 Maßstab: 1:500  
 Projekt: Gleisanschluss BMW Werk Dingolfing an Bahn-Strecke 5634  
 Blatt: 02/02