

21,000
Stellbereichsgrenze
UZ Landau
ESTW-A Wörth
Ortsbezeichner: MWT
Kennzahl: 63

Strecke 5634
v.u.n. Wörth (Landshut)
Hauptbahn Vmax=140 km/h
elektr. Traktion 15kV, 16,7 Hz
Bremsweg 1000m
ESTW Zentralblock
PZB 90

BÜ km 23,177
LZH - FS081


Gleisanschluss
Prepresser GmbH & Co. KG

BÜ km 24,529
LZH - FS053

BÜ km 25,417
LZH - FS053

Gleisanschluss
BHV
Dynamikzentrum

Legende:
— Bestand
— Neubau

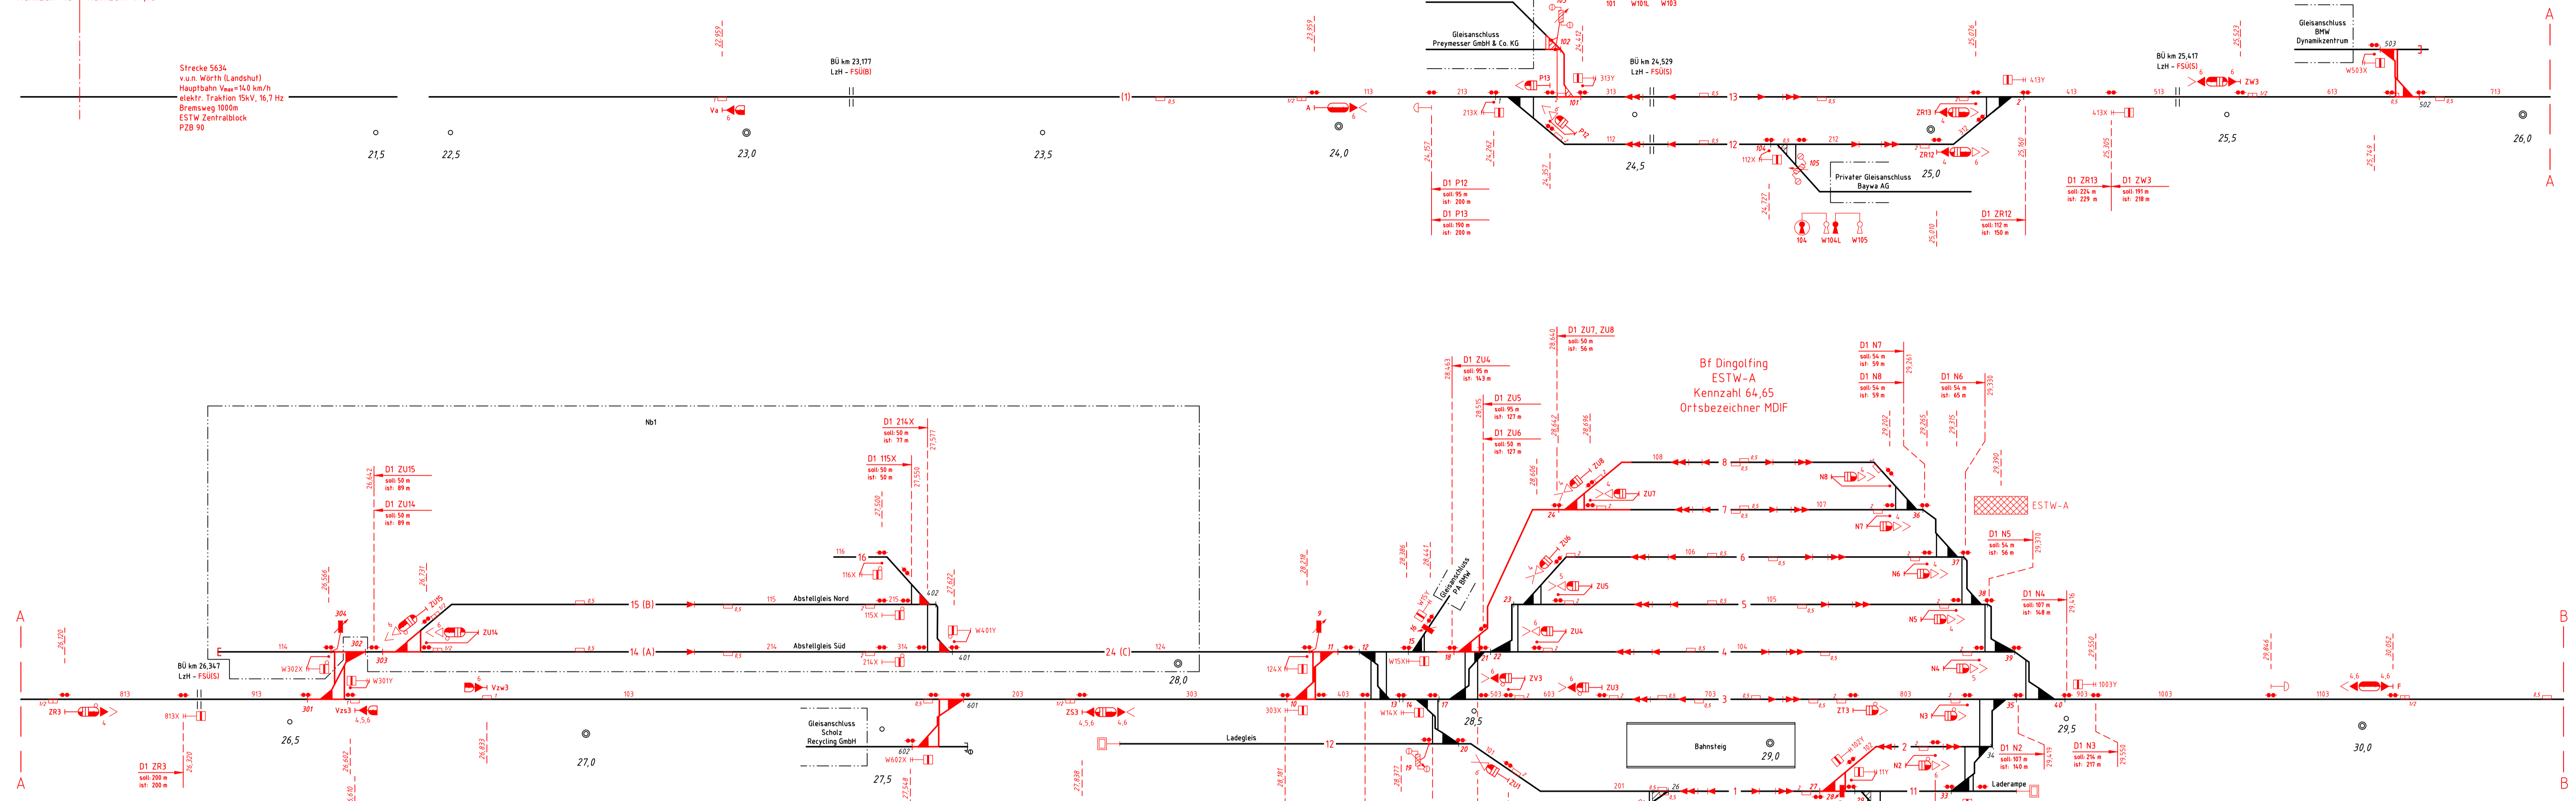

A
A

B
B

B
B

33,500
Stellbereichsgrenze
UZ Landau
ESTW-A Dingolfing
Ortsbezeichner: MIF
Kennzahl: 64, 65

UZ Landau
ESTW-A Schwaigen
Ortsbezeichner: MSCG
Kennzahl: 66

Strecke 5634
v.u.n. Schwaigen (Pilatling)
Hauptbahn Vmax=160 km/h
elektr. Traktion 15kV, 16,7 Hz
Bremsweg 1000m
ESTW Zentralblock
PZB 90

BÜ km 31,422
LZH - FS081

30,5

31,0

33,0

33,5

Bf Dingolfing
ESTW-A
Kennzahl 64, 65
Ortsbezeichner MDIF

Gleis	Gleisabschnitt	Richtung	von bis bis von	Gleisbruttolänge	Gleisnutzlänge ^{a)}
1,2	201-102	→ ←	ZU1 N2	721m	711m (→) 707m (←)
3	603-703-803	→ ←	ZV3 N3	775m	765m (→) 761m (←)
4	104	→ ←	ZU4 N4	747m	737m (→) 733m (←)
5	105	→ ←	ZU5 N5	672m	662m (→) 658m (←)
6	106	→ ←	ZU6 N6	623m	613m (→) 609m (←)
7	107	→ ←	ZU7 N7	506m	496m (→) 492m (←)
8	108	→ ←	ZU8 N8	506m	496m (→) 492m (←)
12	112-212	→ ←	P12 ZR12	653m	643m (→) 639m (←)
13	313	→ ←	P13 ZR13	719m	709m (→) 705m (←)
14	214	→ ←	ZU14 214X	769m	759m (→) 755m (←)
15	115	→ ←	ZU15 115X	769m	759m (→) 755m (←)

^{a)} Gleisnutzlänge = Abstand abzüglich 5m Signalsicht, abzüglich 5m ungenaueres Halten, abzüglich Streckenschutzlänge (siehe Ril 413.0507 Abschnitt 3 und Ril 819.0505 Abschnitt 5).

DB InfraGO
Regionalebene Süd

Erstellt für: 0101
Erstellt durch: 05.04.24

01 Neubau LST
Norozi
04.04.24

01 Änderung
Norozi
04.04.24

Maßstab: 1:5000
Erstellt: 04.04.2024
Geprüft: 04.04.2024
Freigegeben

M. Norozi
D. Maier

Datum: de
Name: Mafleinheit

ESTW Bf Dingolfing
Schematischer Übersichtsplan

MDIF_10102

0101 Blatt: 1/1

GTU
Vollbau
Joachimstr. 6
30859 Hannover