



Dampflokhalle
Grundriss Obergeschoss

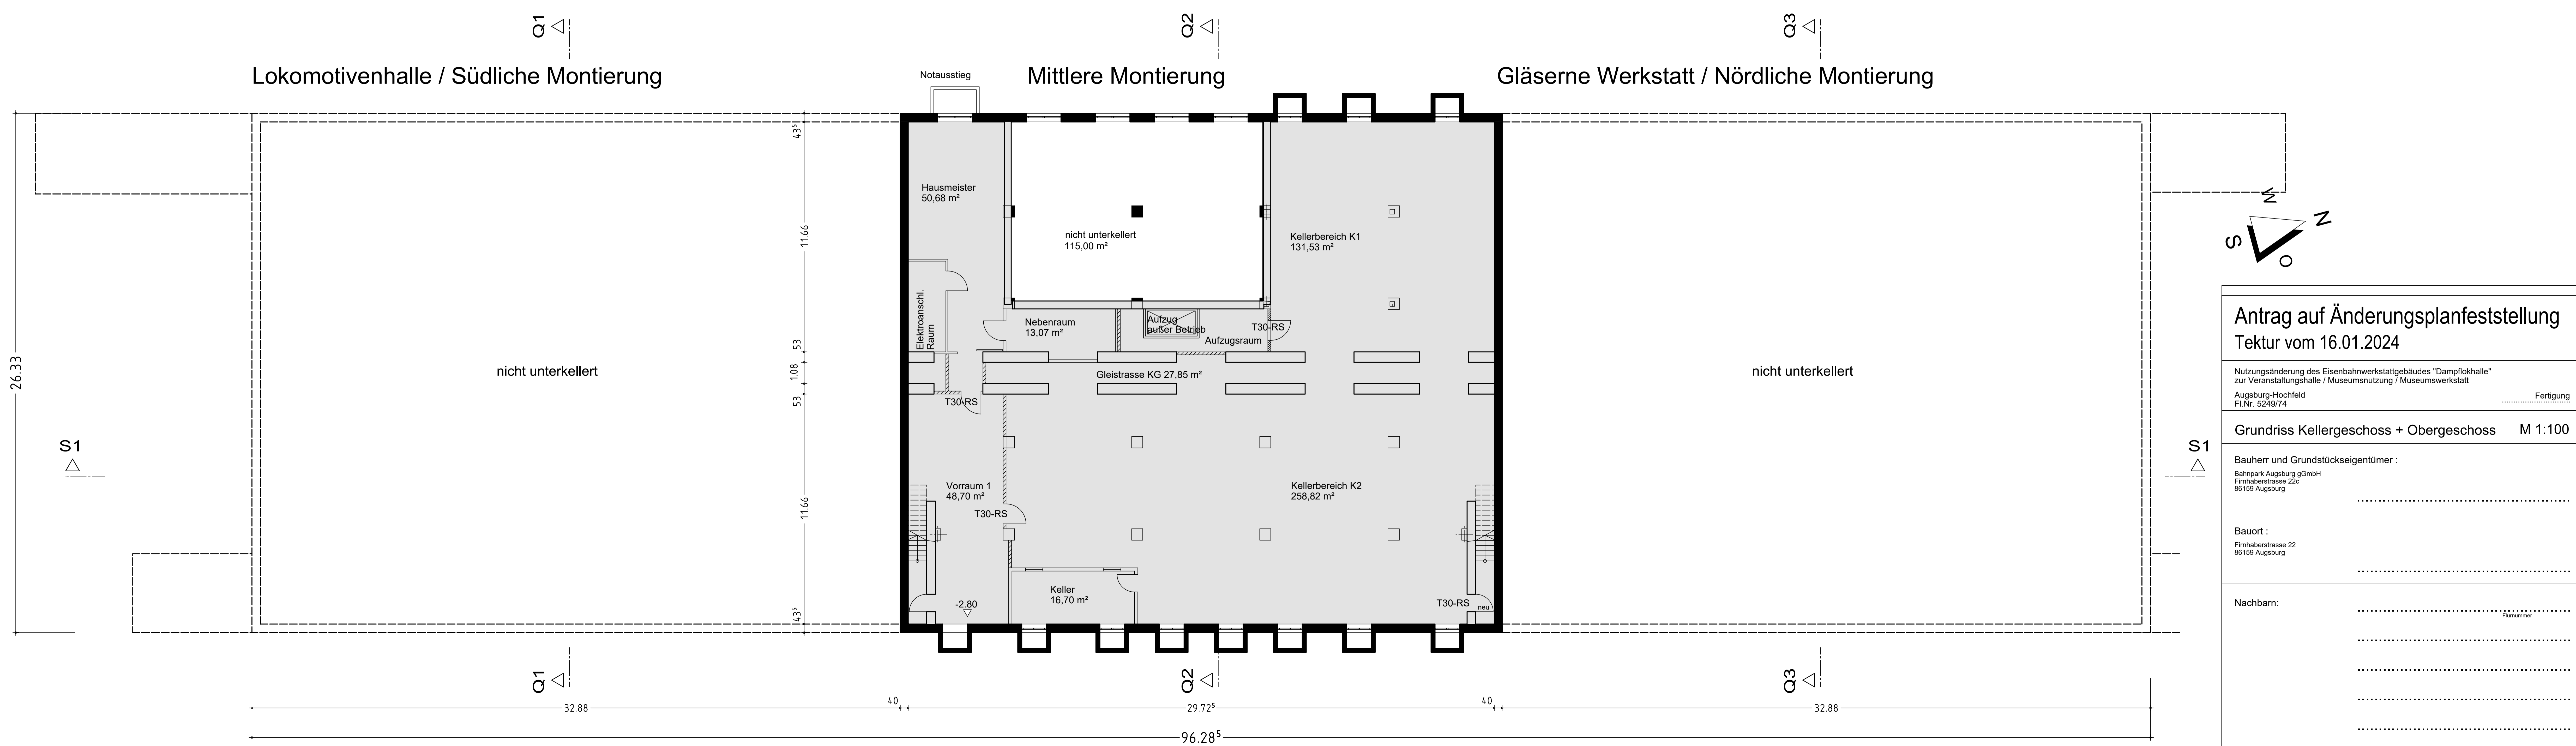

Dampflokhalle
Grundriss Kellergeschoss

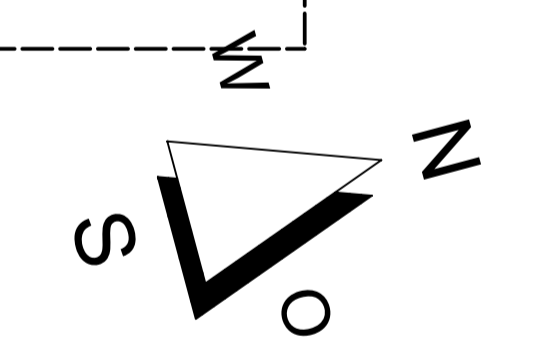

Antrag auf Änderungsplanfeststellung
Tektur vom 16.01.2024

Nutzungsänderung des Eisenbahnwerkstattgebäudes "Dampflokhalle" zur Veranstaltungshalle / Museumsnutzung / Museumswerkstatt
Augsburg-Hochfeld
Fl.Nr. 5249/74

Grundriss Kellergeschoss + Obergeschoss M 1:100

Bauherr und Grundstückseigentümer:
Bahnpark Augsburg gGmbH
Firmenbrasse 22c
86159 Augsburg

Bauort:
Firmenbrasse 22
86159 Augsburg

Nachbarn:

Entwurfsverfasser:
PARS
Architektur
Ingenieur
GmbH
Tel. 0821 / 50 10 5 - 16
Fax 0821 / 50 10 5 - 20
info@parsgmbh.de